

Skitseforslag  
Ny Sammenbygning

Thomas Kjær Jensen  
Bjergervej 55 - 7280 Sdr.Felding




**Thomas Kjær**

Bjergervej 55 - 7280 Sdr.Felding



**KRONEHUSE**

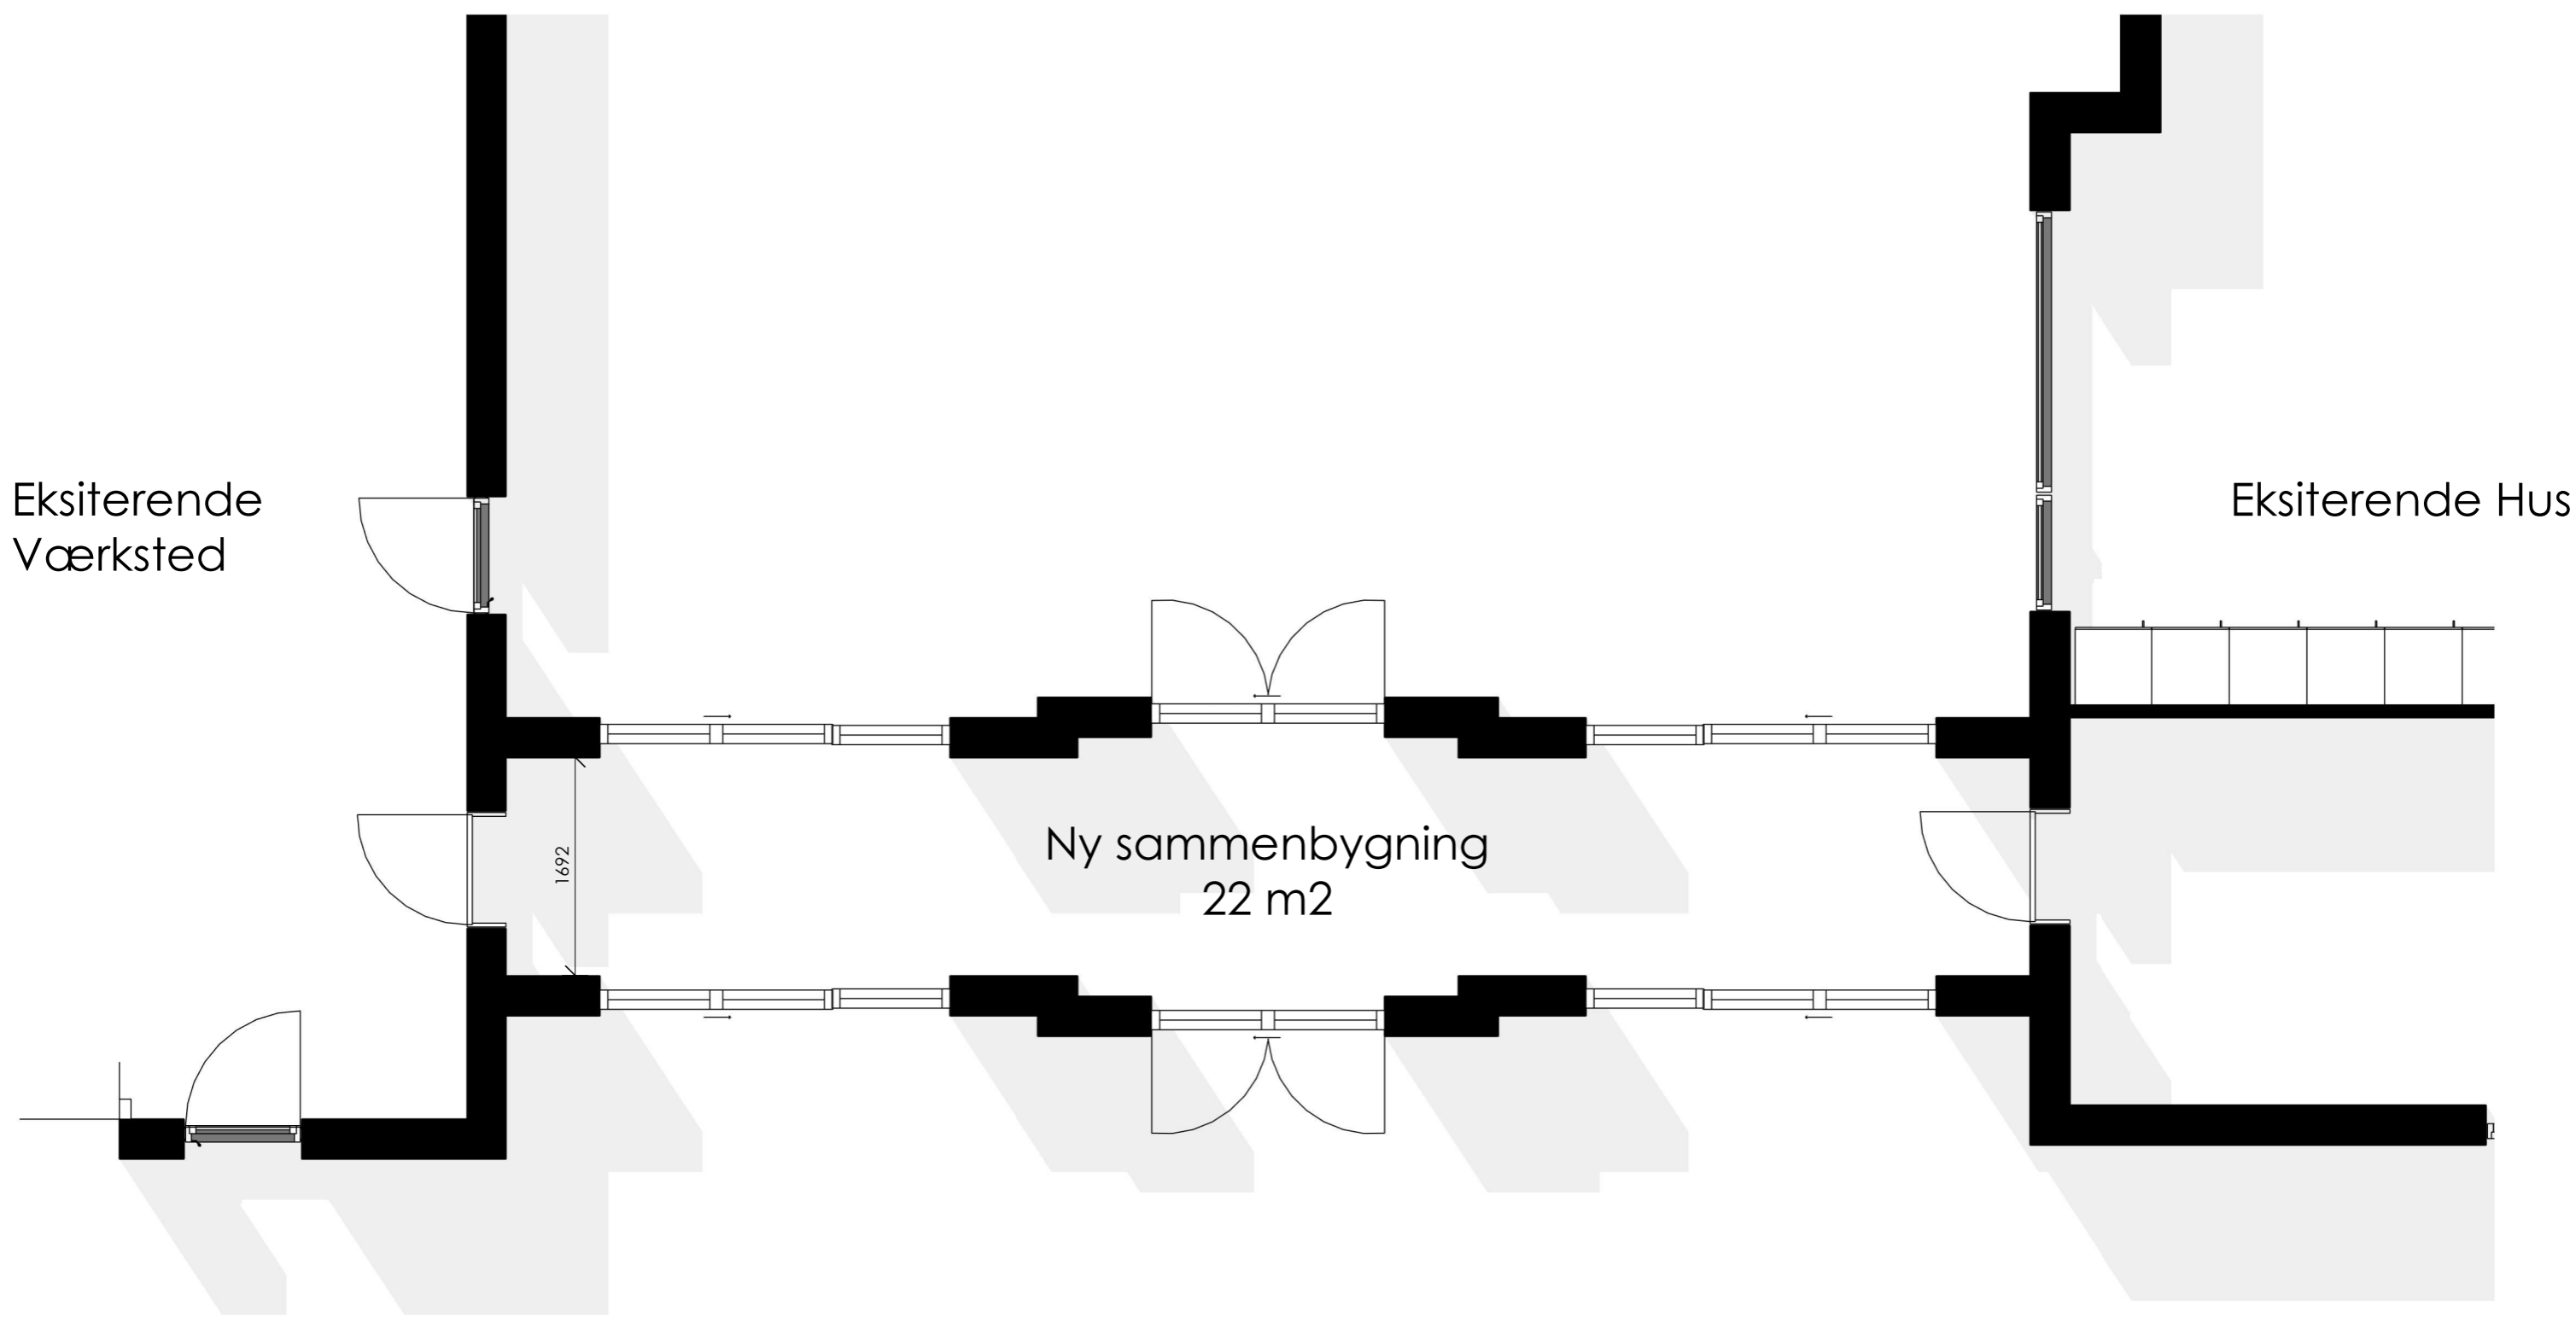



BEBYGGELSESPROCENT		
Grundplan	GR	m <sup>2</sup>
Beboelse	B	m <sup>2</sup>
Garage		m <sup>2</sup>
<b>Nyt opført</b>		<b>m<sup>2</sup></b>

Tillægsareal	-50	m <sup>2</sup>
Samlet medregnet bebyggelse	SMB	m <sup>2</sup>

SMB / GR x 100 = **0** %

UBEYGGEDE AREAL		
Grundplan	GR	m <sup>2</sup>
Hus	BE	m <sup>2</sup>
Eksempel	BE	m <sup>2</sup>
Eksempel	BE	m <sup>2</sup>
Eksempel	BE	m <sup>2</sup>
Befæstet areal	BE	m <sup>2</sup>

Samlet areal SA m<sup>2</sup>

SA / GR x 100 = **0** %

#### SIGNATURFORKLARING

- Regnvand - Ø110 mm PVC min. 20 % fald  
 ————— Spildevand - Ø110 mm PVC min. 20 % fald

- 1 - Eksisterende hus  
 2 - Eksisterende værksted  
 3 - Ny sammenbygning

Bebyggelsesarealer

Navn	Areal
------	-------

3 Ny sammenbygning

Eksisterende hus  
1

Eksisterende Værksted  
2

6dr

Alle mål er i millimeter, med mindre at andet er opgivet.  
 Alle koter er relative fra terrændæk i kote 10.000.

Thomas Kjær  
 Skitseforslag

Bygherre NAVN

Adresse Bjergevej 55 - 7280 Sdr.Felding

KroneHuse ApS

www.kronehuse.dk

Tegner: MBA

Kontrol: Bygherre

Tlf.: 60 15 28 32

Tegn. nr.:  
**H1\_N01**

Situationsplan **KRONEHUSE**

Dato 19-05-2022 12:49:52

MåAs indicated

morten@kronehuse.dk



Nord  
1 : 110



Syd  
1 : 110


Alle mål er i millimeter, med mindre at andet er opgivet.  
Alle koter er relative fra terrændæk i kote 10.000.

Thomas Kjær  
Skitseforslag


Bygherre NAVN  
Adresse Bjergevej 55 - 7280 Sdr.Felding  
KroneHuse ApS www.kronehuse.dk

Tegner: MBA	Dato 19-05-2022 12:49:59
Kontrol: Bygherre	Mål 1 : 110
Tlf.: 60 15 28 32	morten@kronehuse.dk

Tegn. nr.:  
**H2\_N01**  
Facader **KRONEHUSE**

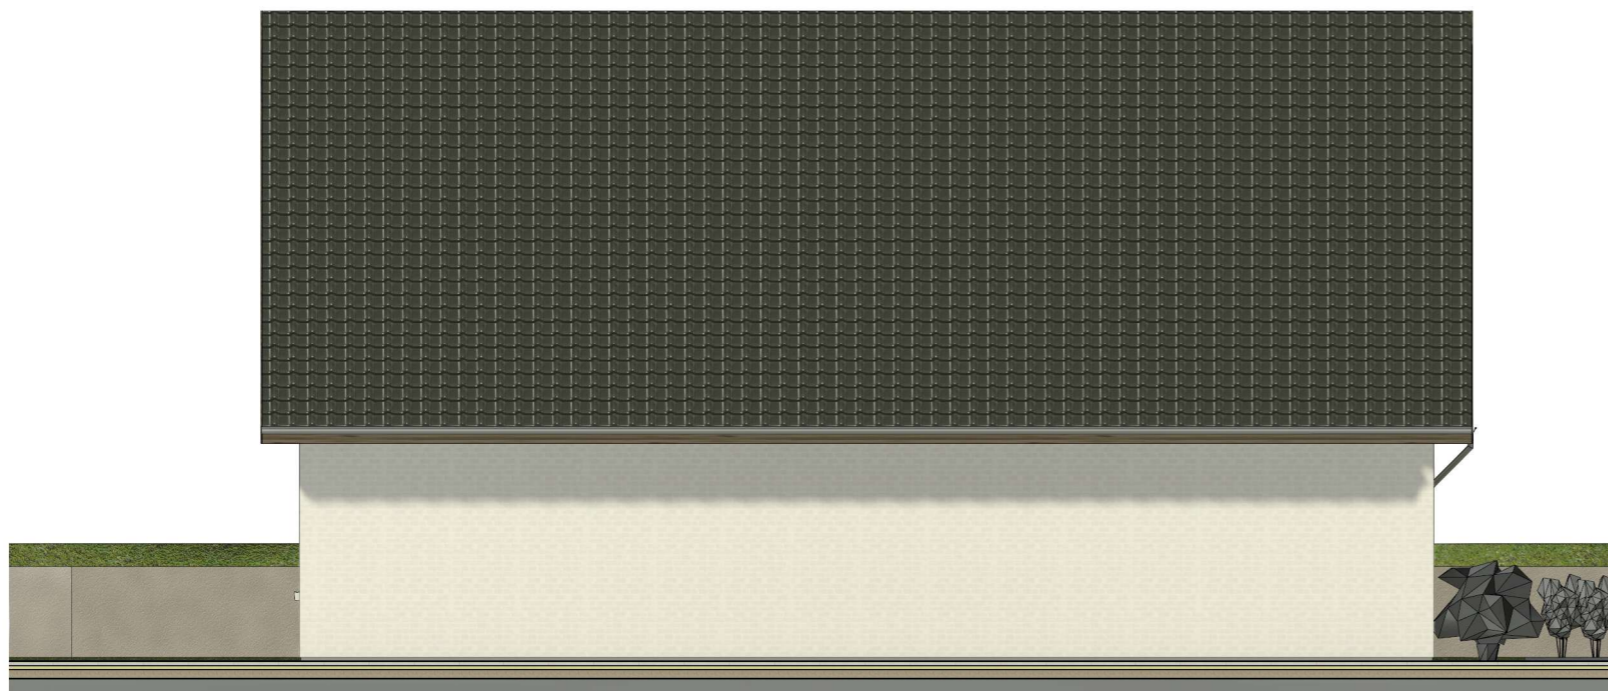

Vest  
1 : 100

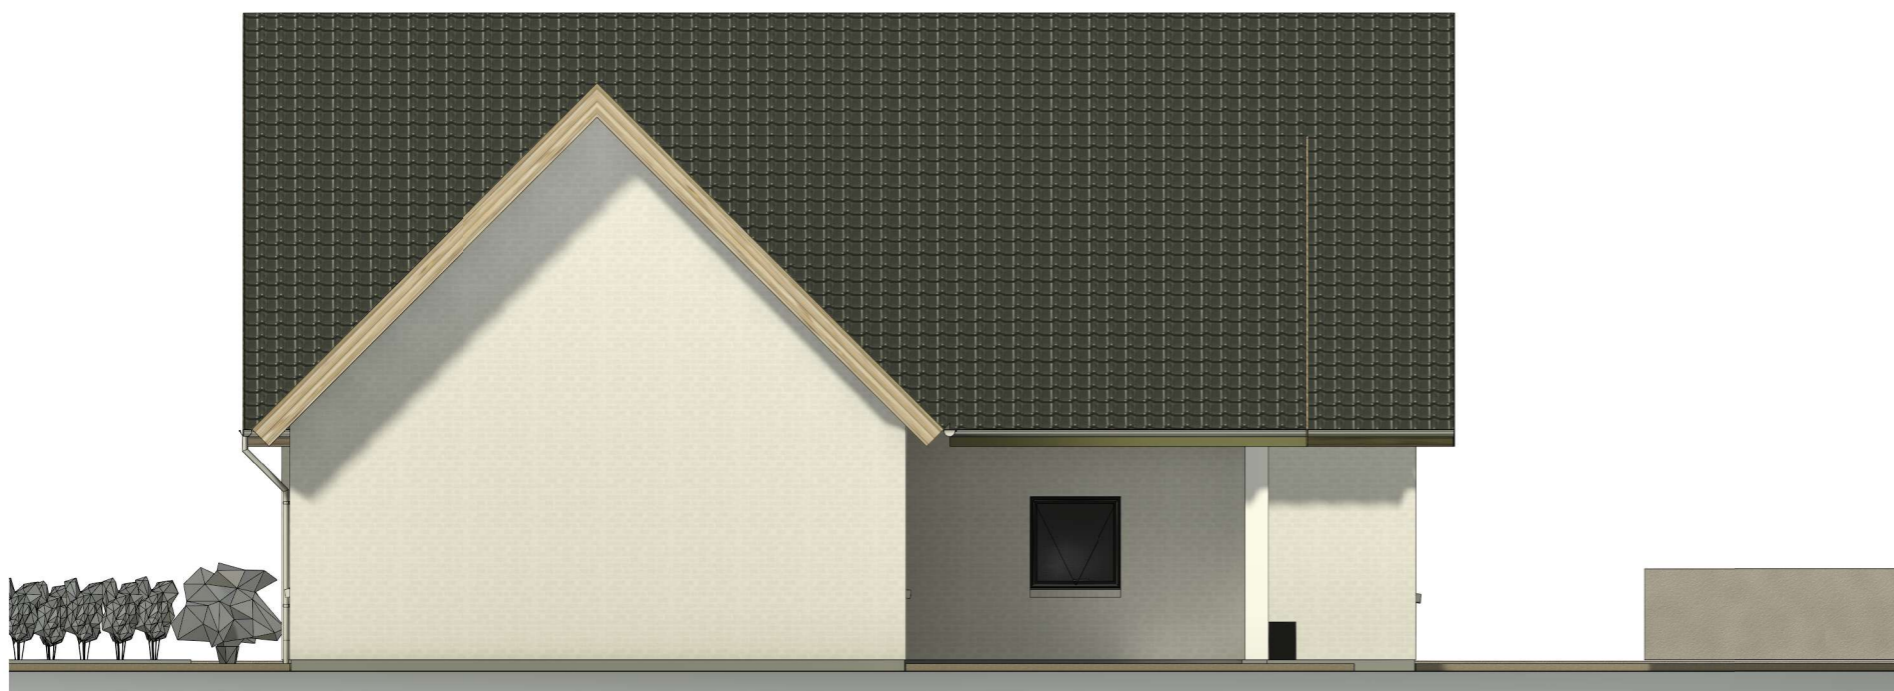

Øst  
1 : 100

Alle mål er i millimeter, med mindre at andet er opgivet.  
Alle koter er relative fra terrændæk i kote 10.000.

Thomas Kjær  
Skitseforslag

Bygherre NAVN

Adresse Bjergevej 55 - 7280 Sdr.Felding

KroneHuse ApS

www.kronehuse.dk

Tegner: MBA

Kontrol: Checker

Tlf.: 60 15 28 32

H2\_N02 -   
Facader  
Gavl facader KRONEHUSE

Dato 19-05-2022 12:50:01

Mål 1 : 100

morten@kronehuse.dk



Alle mål er i millimeter, med mindre at andet er opgivet.  
 Alle koter er relative fra terrændæk i kote 10.000.

Thomas Kjær  
 Skitseforslag

Bygherre	NAVN	Tegner:	MBA	Dato	19-05-2022 12:50:02
Adresse	Bjergevej 55 - 7280 Sdr.Felding	Kontrol:	Bygherre	Mål	
KroneHuse ApS	www.kronehuse.dk	Tlf.:	60 15 28 32	morten@kronehuse.dk	

Tegn. nr.:  
**H7\_N02**  
 3D Udvendig **KRONEHUSE**



**Thomas Kjær**

Bjergetvej 55 - 7280 Sdr.Felding



**KRONEHUSE**




**Thomas Kjær**

Bjergetvej 55 - 7280 Sdr.Felding



**KRONHUSE**



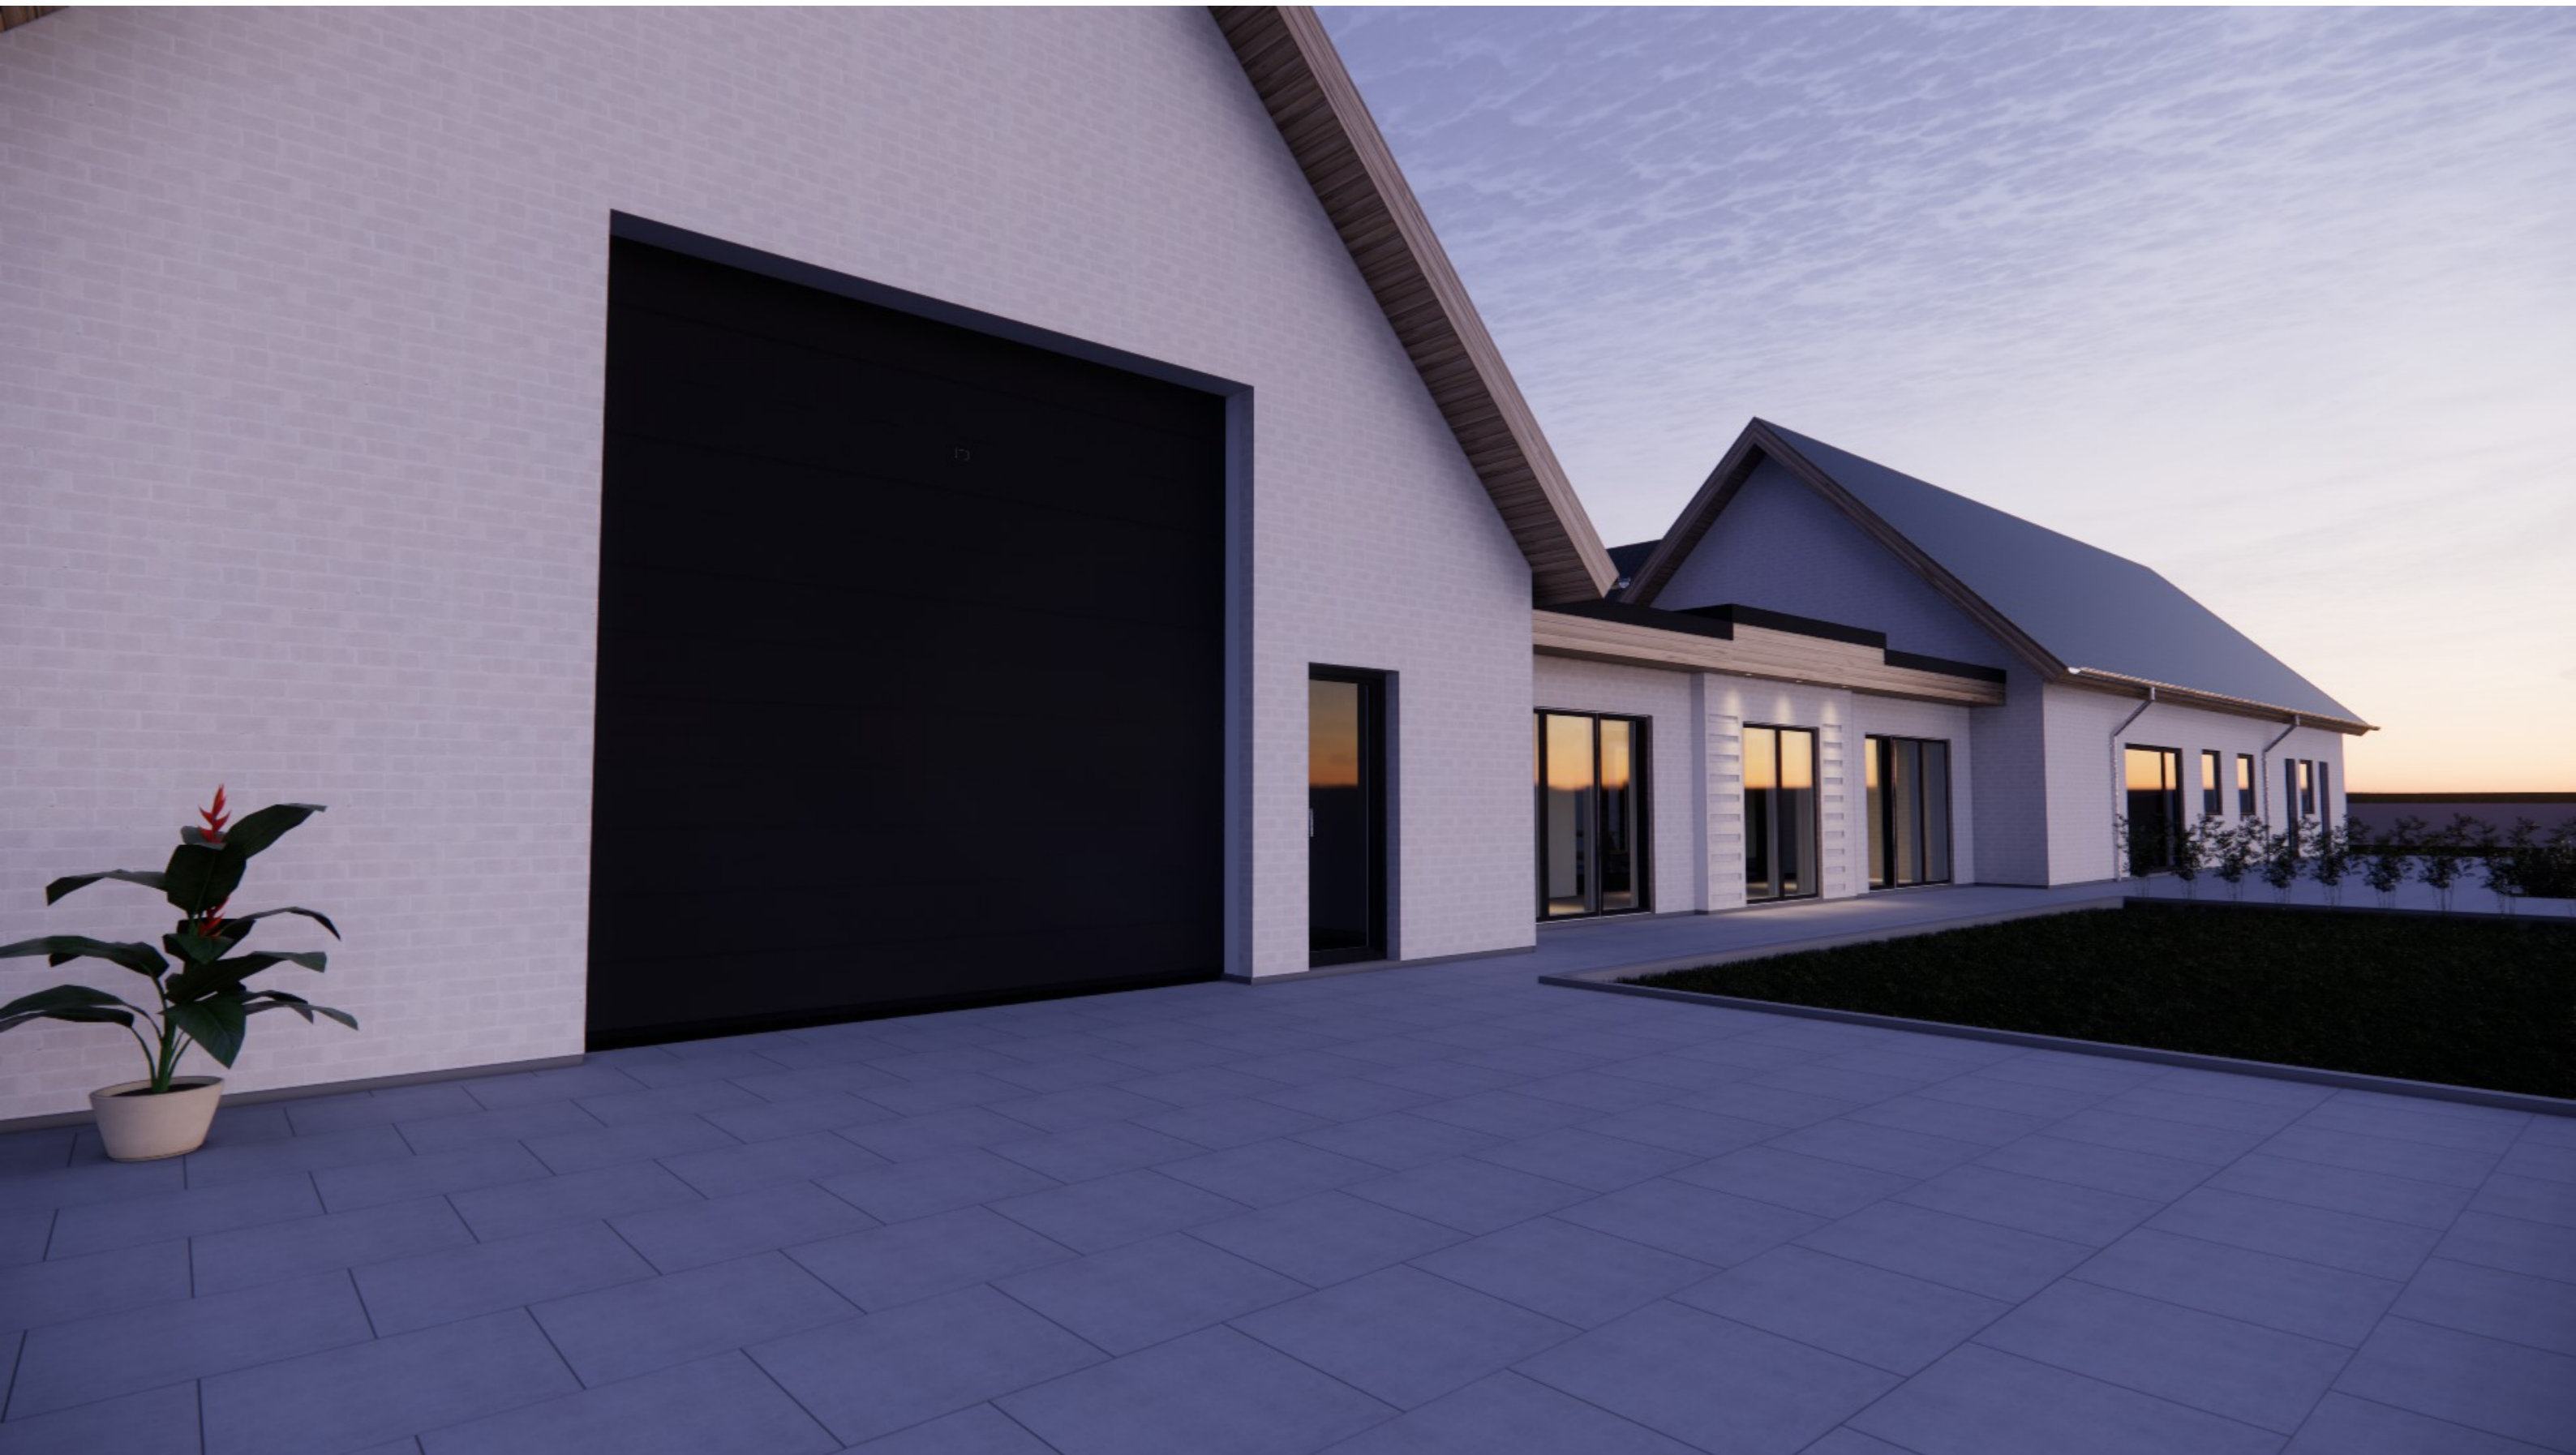

**Thomas Kjær**

Bjergetvej 55 - 7280 Sdr.Felding



**KRONEHUSE**



**Thomas Kjær**

Bjergetvej 55 - 7280 Sdr.Felding



**KRONEHUSE**



**Thomas Kjær**

Bjergevej 55 - 7280 Sdr.Felding



**KRONEHUSE**



**Thomas Kjær**

Bjergevej 55 - 7280 Sdr.Felding



**KRONHUSE**



**Thomas Kjær**

Bjergetvej 55 - 7280 Sdr.Felding



**KRONEHUSE**



**Thomas Kjær**

Bjergetvej 55 - 7280 Sdr.Felding



**KRONHUSE**




**Thomas Kjær**

Bjergetvej 55 - 7280 Sdr.Felding



**KRONEHUSE**

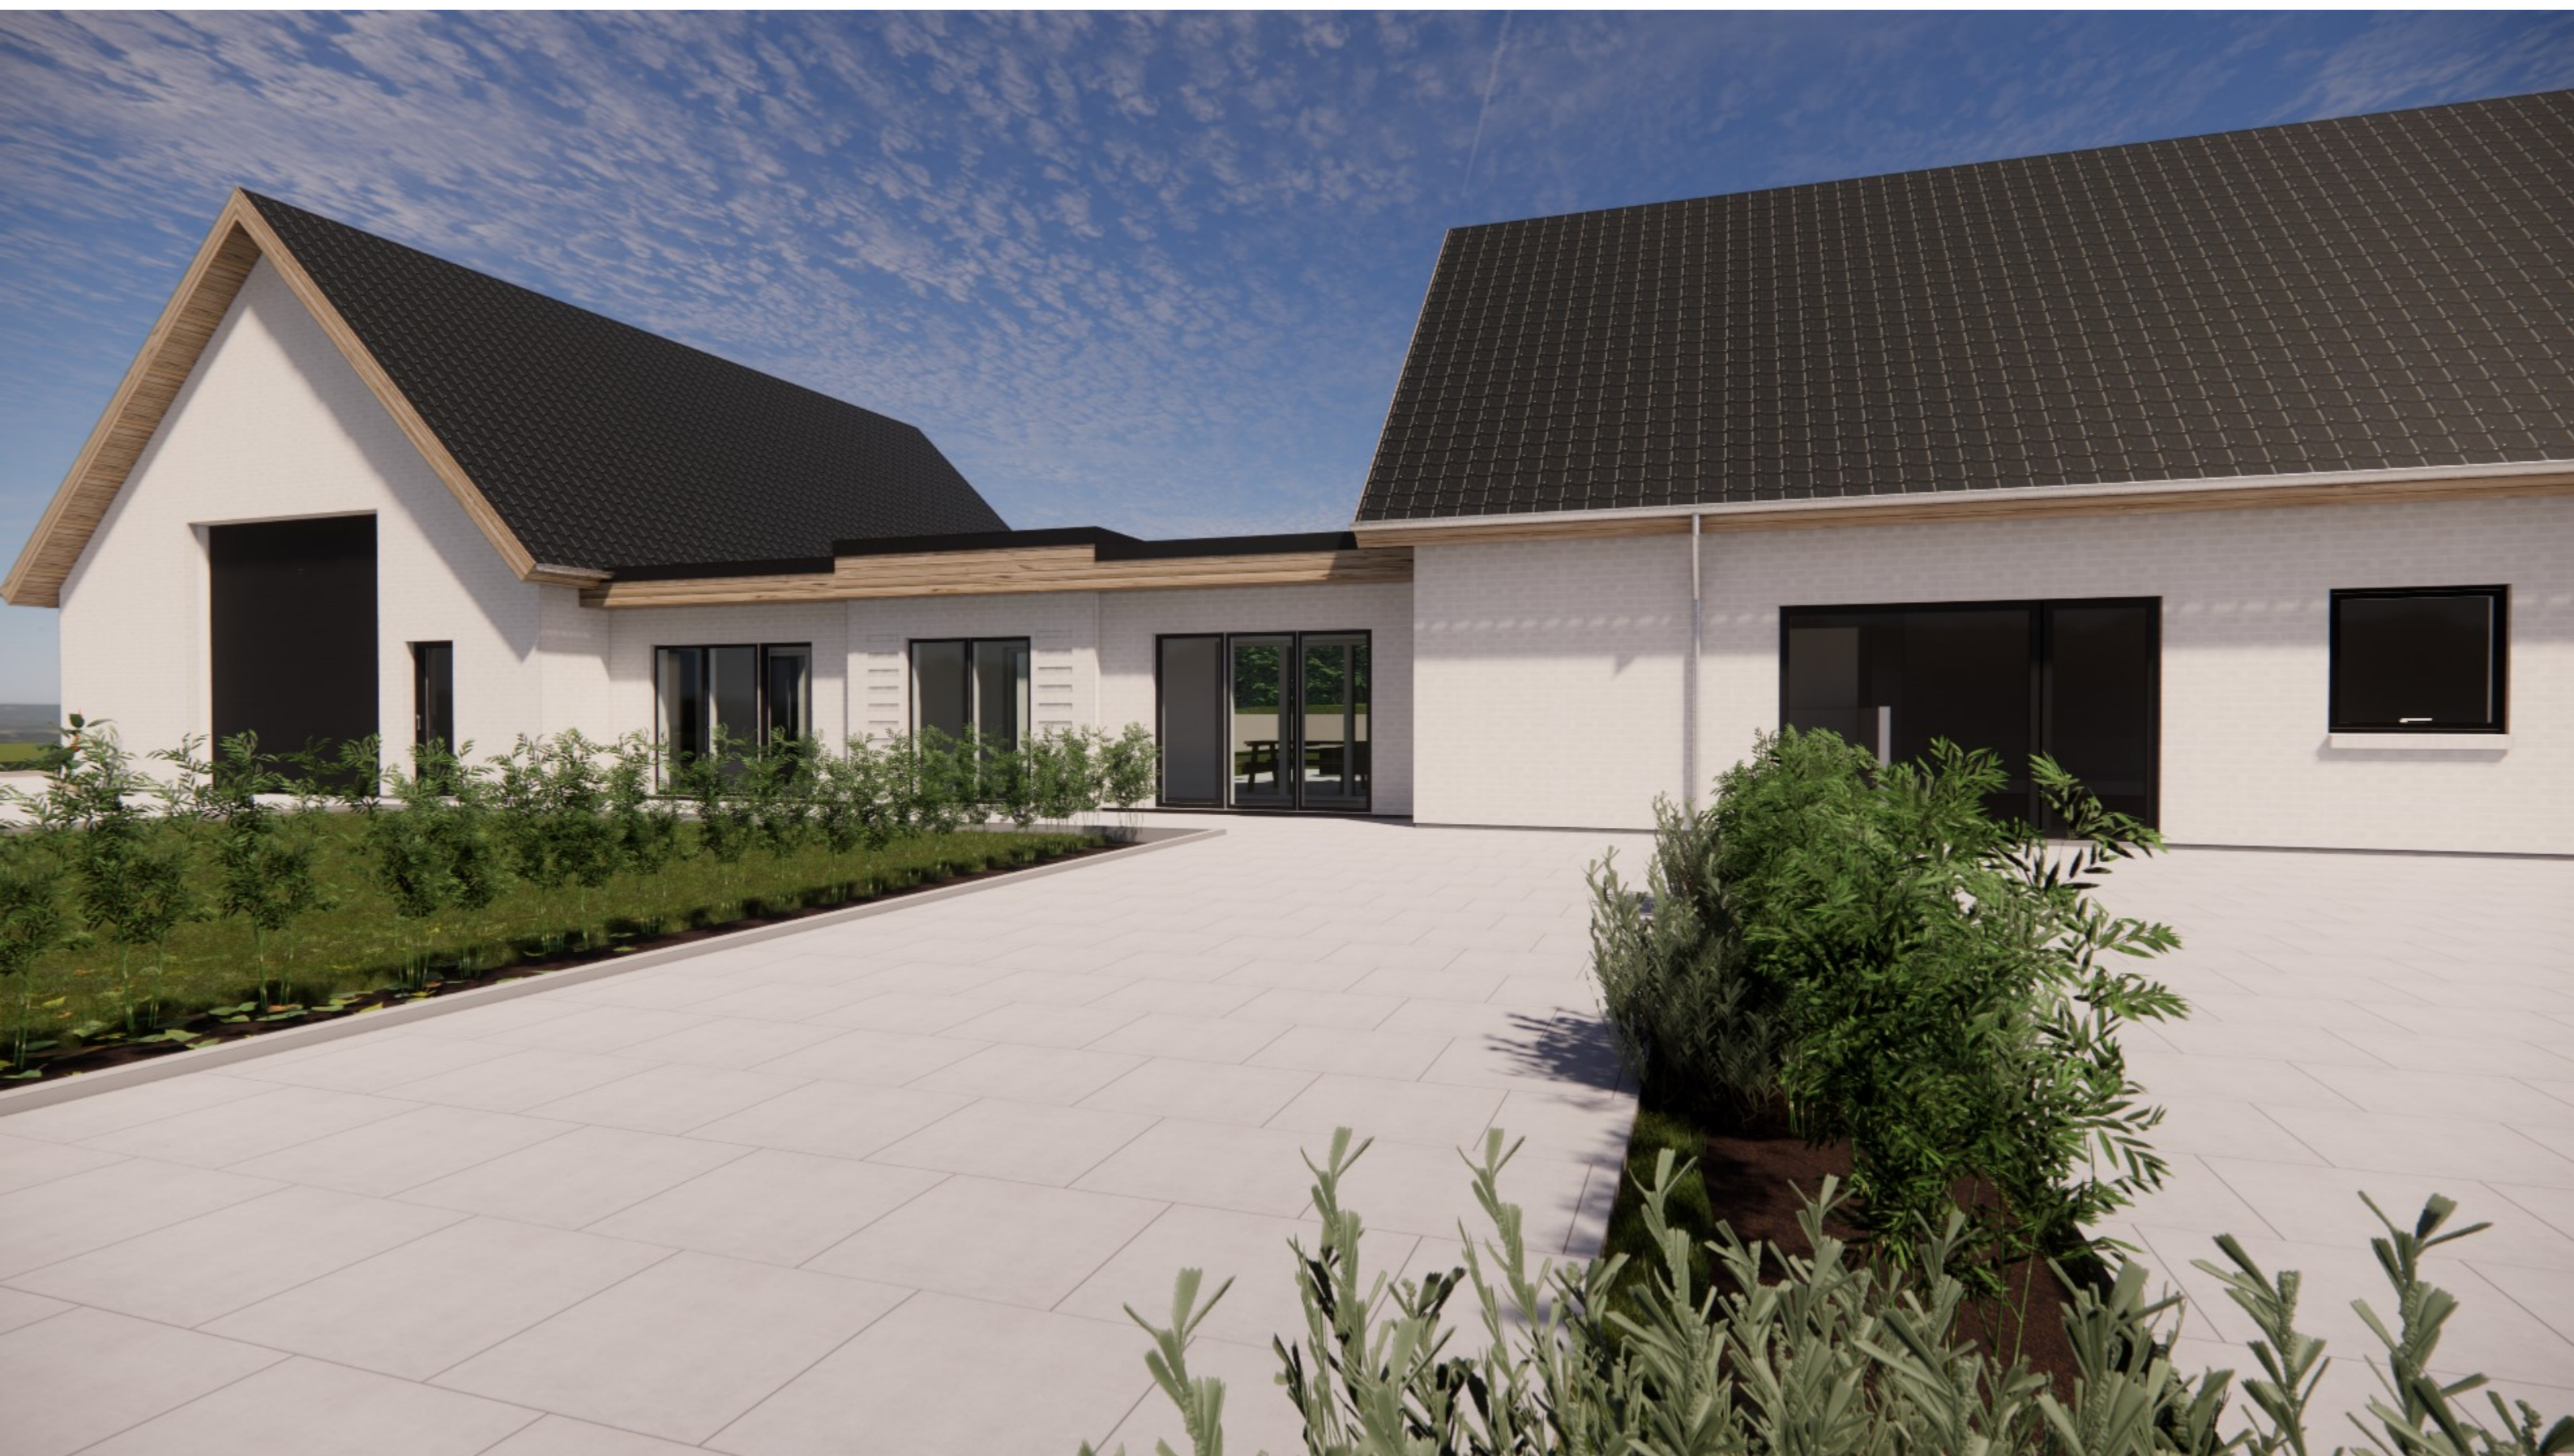

**Thomas Kjær**

Bjergevej 55 - 7280 Sdr.Felding



**KRONEHUSE**





**Thomas Kjær**

Bjergetvej 55 - 7280 Sdr.Felding



**KRONEHUSE**