

# Renovering af 1. sal og terasse



---


Bygherre: Karina  
Adresse: Markhaven 2 5320 Agedrup

---


Status af projekt: Skitseforslag  
Revision: 07-05-2021 21:58:18

---

Udført af: MBA  
Mobil: 60 15 28 32  
Mail: morten@kronehuse.dk

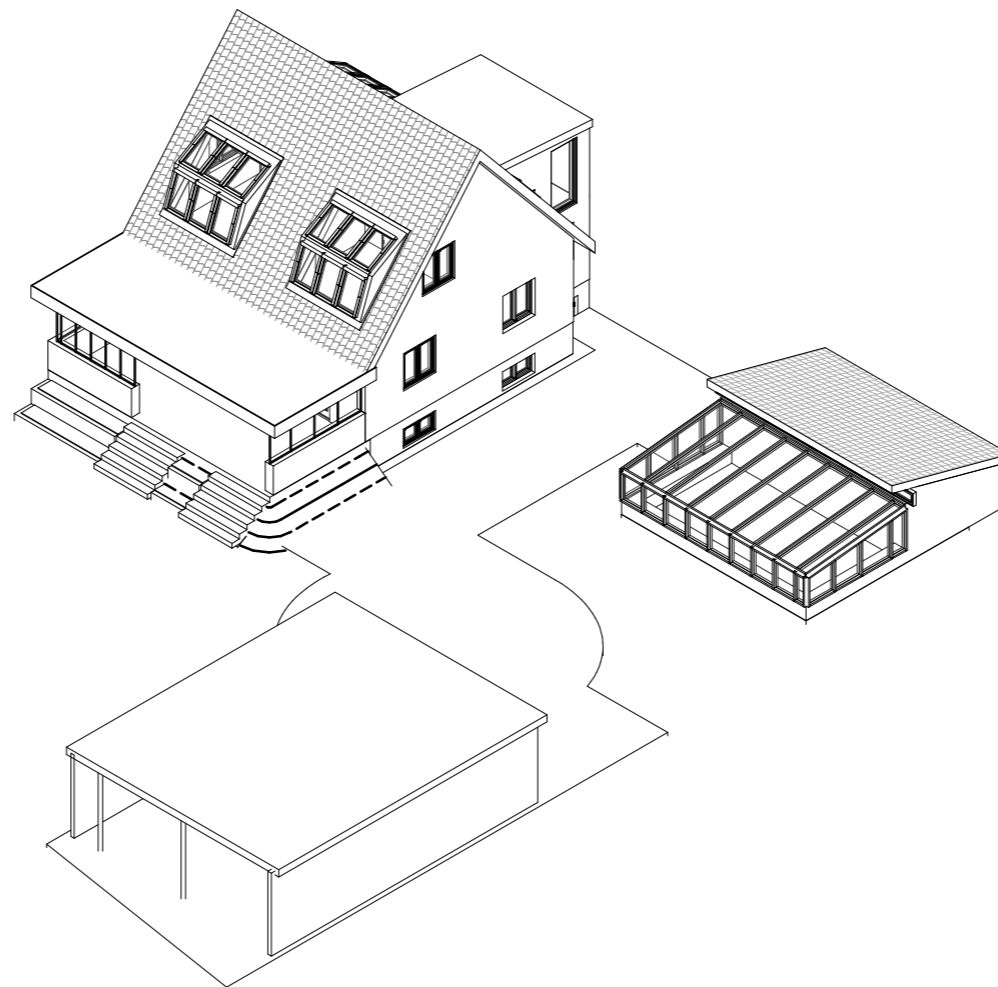

1.sal forøges med 10 m<sup>2</sup>  
Areal på 1.sal bliver 48 m<sup>2</sup>

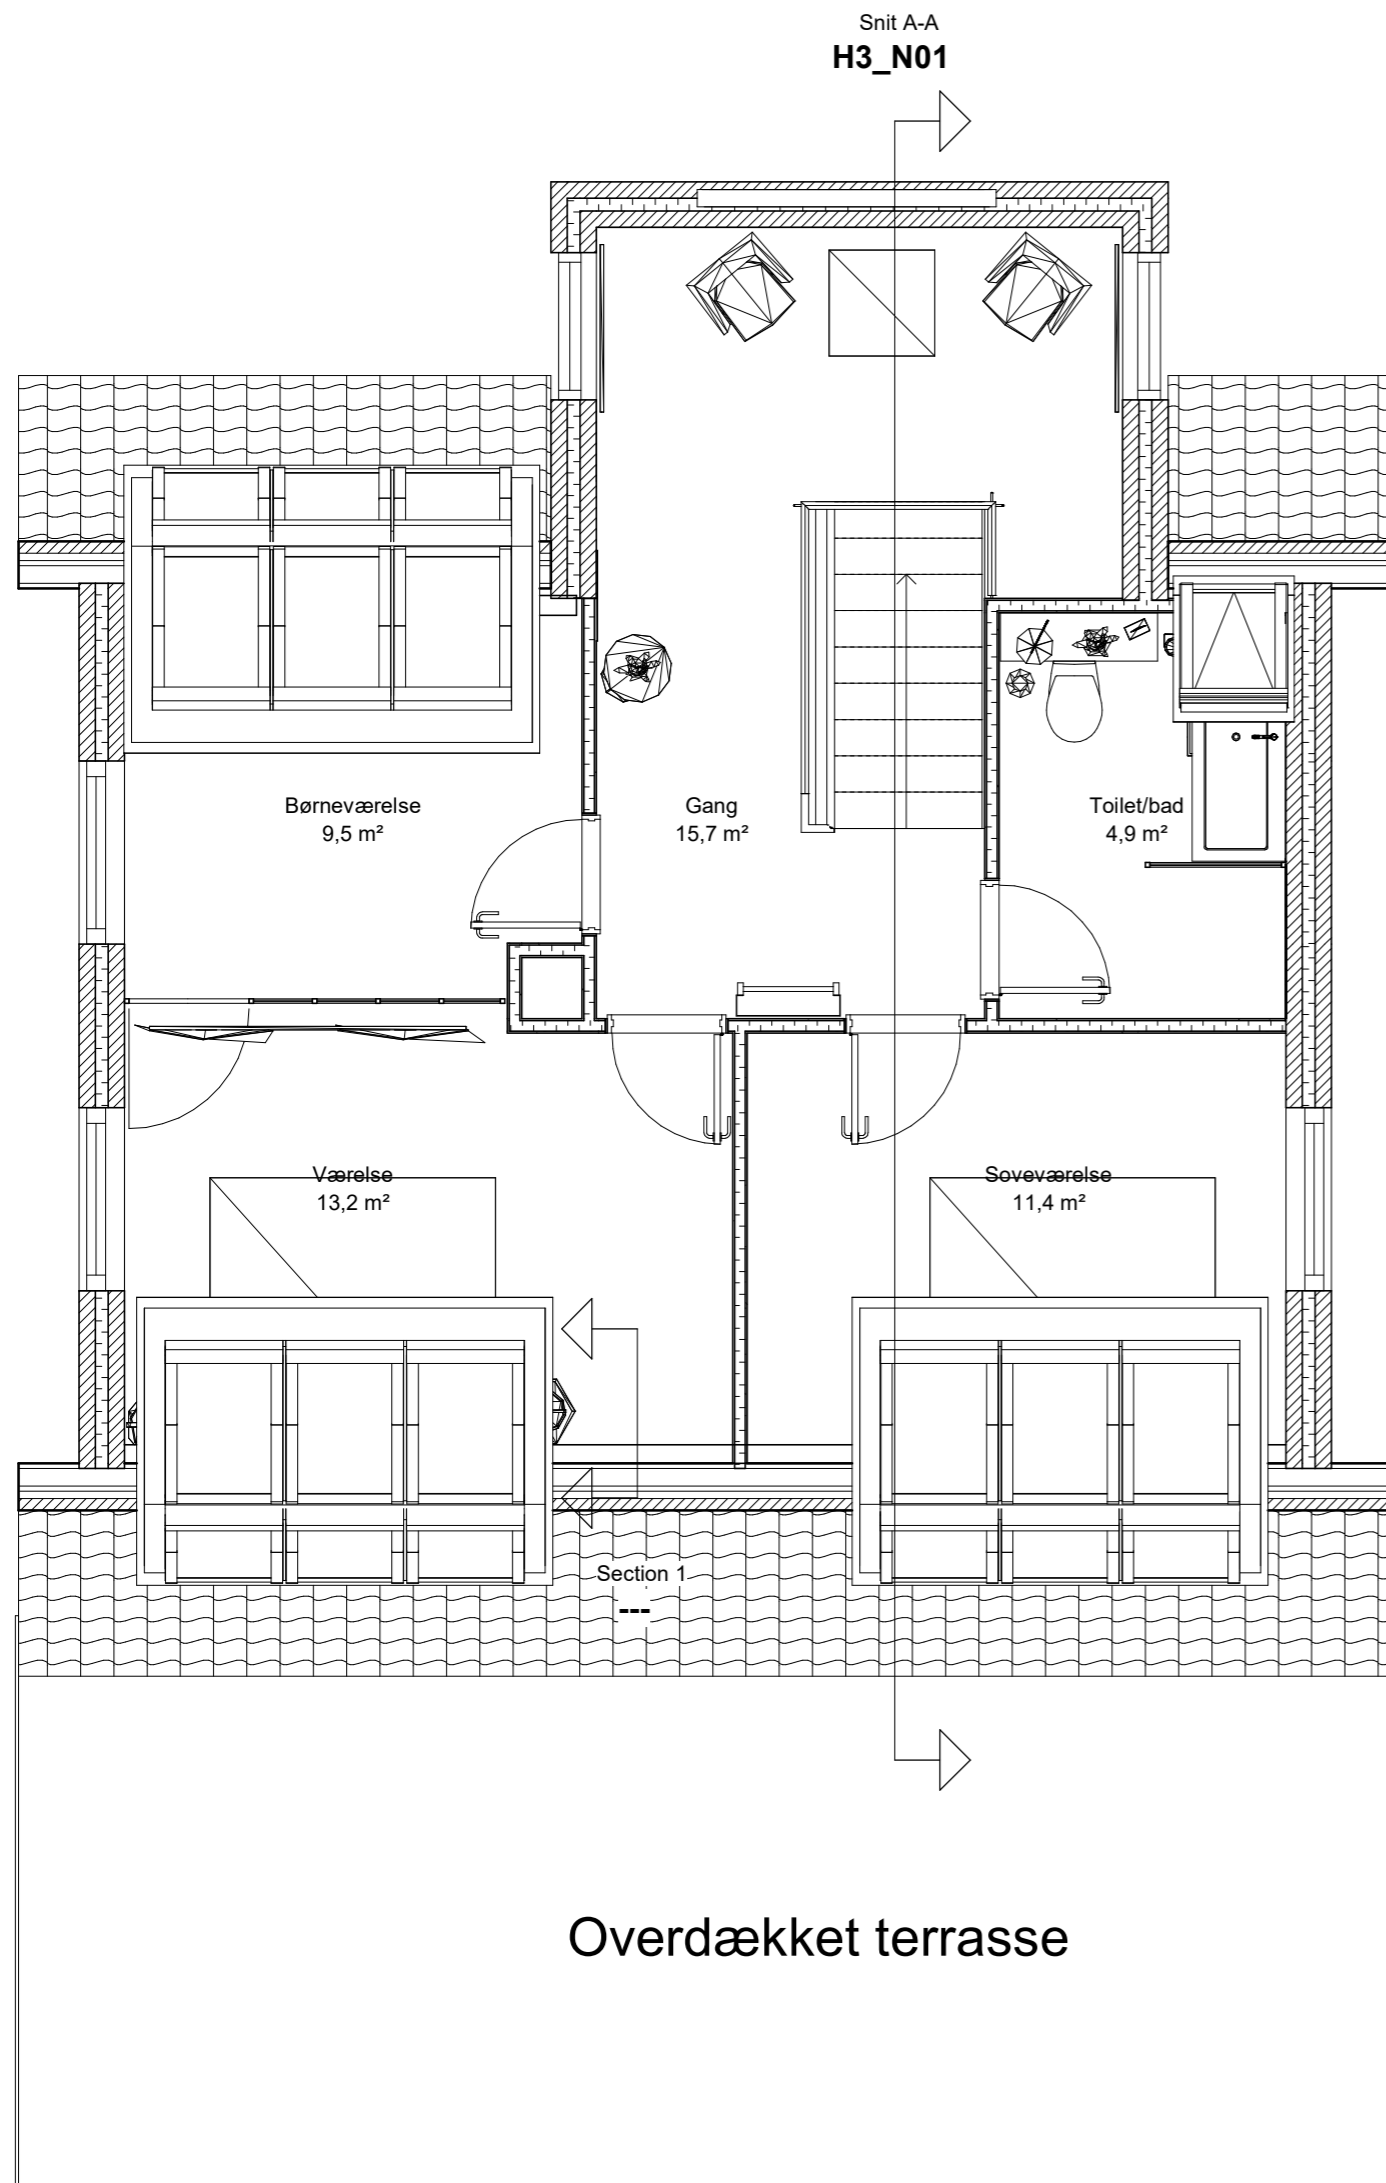

Rumskema		
Navn	Nummer	Areal
Gang	20	15,7 m <sup>2</sup>
Værelse	19	13,2 m <sup>2</sup>
Soveværelse	17	11,4 m <sup>2</sup>
Børneværelse	16	9,5 m <sup>2</sup>
Toilet/bad	18	4,9 m <sup>2</sup>

Glasprocent				
Rumnummer	Rum	Areal	Glasareal	Glasprocent
			18,3 m <sup>2</sup>	0,0
16	Børneværelse	9,5 m <sup>2</sup>	1,19 m <sup>2</sup>	12,6
20	Gang	15,7 m <sup>2</sup>	0,61 m <sup>2</sup>	3,9
17	Soveværelse	11,4 m <sup>2</sup>	1,19 m <sup>2</sup>	10,5
19	Værelse	13,2 m <sup>2</sup>	1,19 m <sup>2</sup>	9,1

Alle mål er i millimeter, med mindre at andet er opgivet  
Alle koter er relative fra fundament, i kote 10.000

Renovering af 1. sal og terrasse  
Skitseforslag

Bygherre Karina

Adresse Markhaven 2 5320 Agedrup

KroneHuse ApS

www.kronehuse.dk

Tegner: MBA

Kontrol: Bygherre

Tlf.: 31332894


Tegn. nr.:  
**H1\_N01**

Plantegning **KRONEHUSE**

Dato 07-05-2021 21:58:19

Mål 1 : 50

Nicki@kronehuse.dk

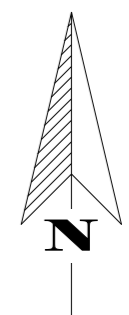

**UBEBYGGEDE AREAL**

GRUNDPLAN	GR	m <sup>2</sup>
HUS	BE	126 m <sup>2</sup>
OVERDÆKKET TERRASSE	BE	30,6 m <sup>2</sup>
KÆLDER	BE	71 m <sup>2</sup>
OVERDÆKKET CARPORT	BE	89 m <sup>2</sup>
EKSISTERENDE SKUR UDESTUE	BE	47 m <sup>2</sup>
<b>SAMLET AREAL</b>	<b>SA</b>	<b>292,6 m<sup>2</sup></b>
<b>SA / GR x 100 =</b>	<b>S</b>	<b>27,2 %</b>

**SIGNATURFORKLARING**


— Skel

Alle mål er i millimeter, med mindre at andet er opgivet  
 Alle koter er relative fra fundament, i kote 10.000


**Renovering af 1. sal og terrasse  
 Skitseforslag**

Bygherre	Karina	Tegner:	MBA	Dato	07-05-2021 21:58:20
Adresse	Markhaven 2 5320 Agedrup	Kontrol:	Bygherre	MåAs	indicated
KroneHuse ApS	www.kronehuse.dk	Tlf.:	31332894	Nicki@kronehuse.dk	

Tegn. nr.:  
**H1\_N03**  
 Situationsplan **KRONEHUSE**

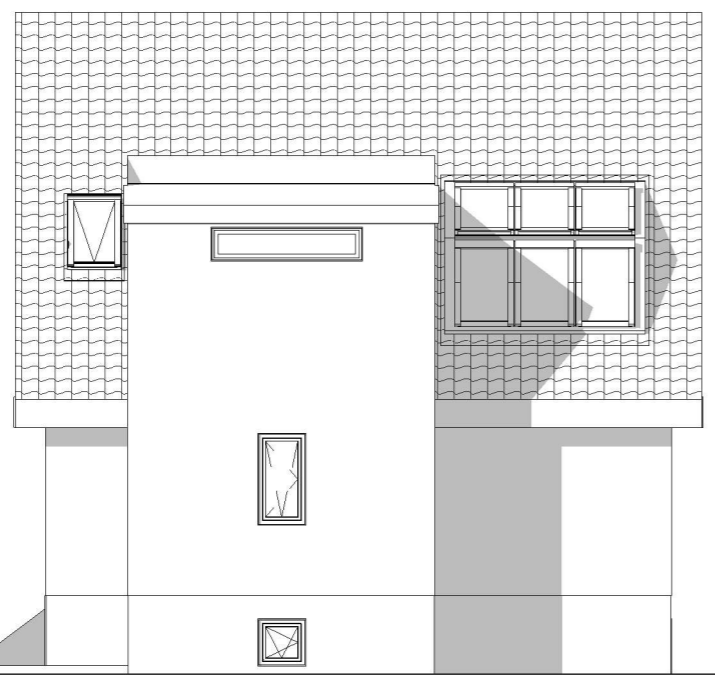

Nord  
1 : 100

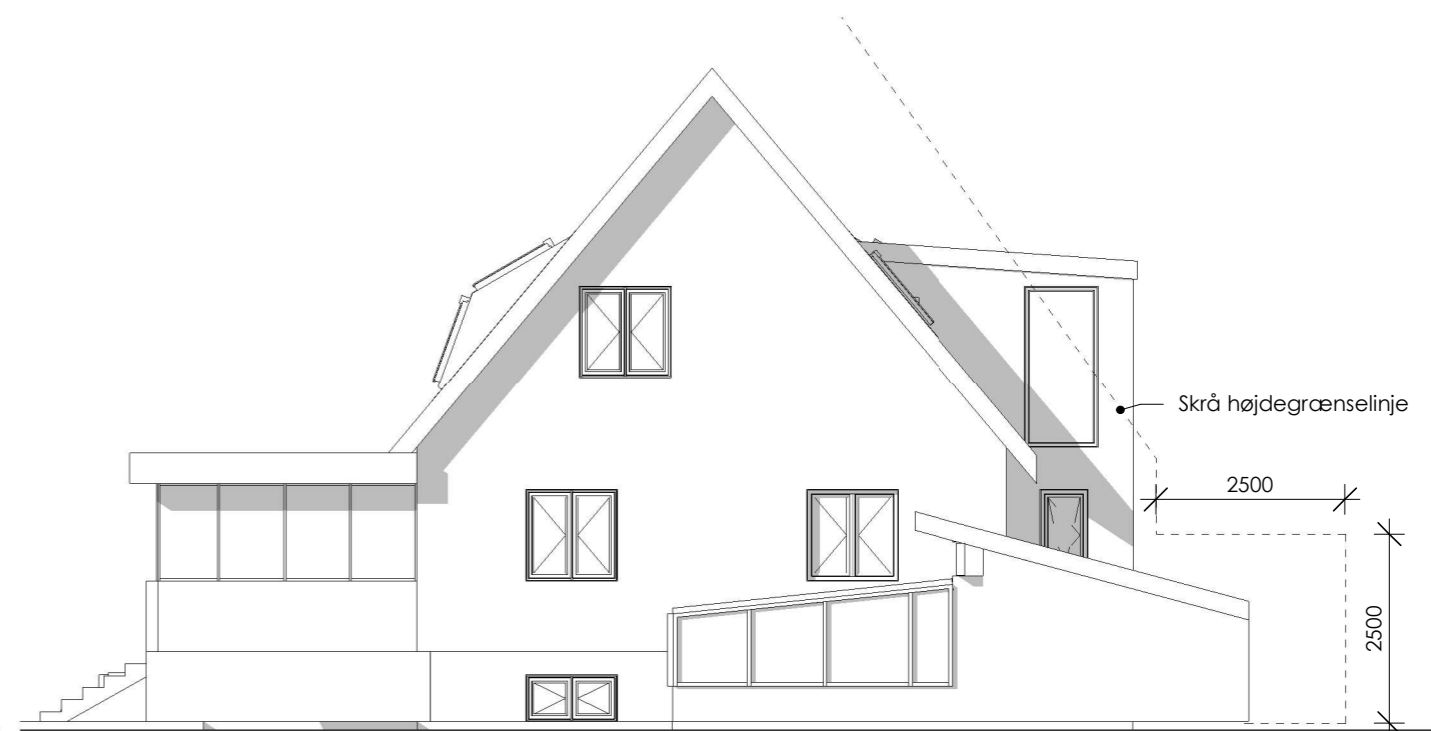

Øst  
1 : 100



Syd  
1 : 100



Vest  
1 : 100


Alle mål er i millimeter, med mindre at andet er opgivet  
Alle koter er relative fra fundament, i kote 10.000

Renovering af 1. sal og terrasse  
Skitseforslag

Bygherre	Karina	Tegner:	MBA	Dato	07-05-2021 21:58:23
Adresse	Markhaven 2 5320 Agedrup	Kontrol:	Bygherre	Mål	1 : 100
KroneHuse ApS	www.kronehuse.dk	Tlf.:	31332894	Nicki@kronehuse.dk	

Tegn. nr.:  
**H2\_N01**  
Facader **KRONEHUSE**

## Konstruktionsbeskrivelse vedrøre kun nye bygningsdele

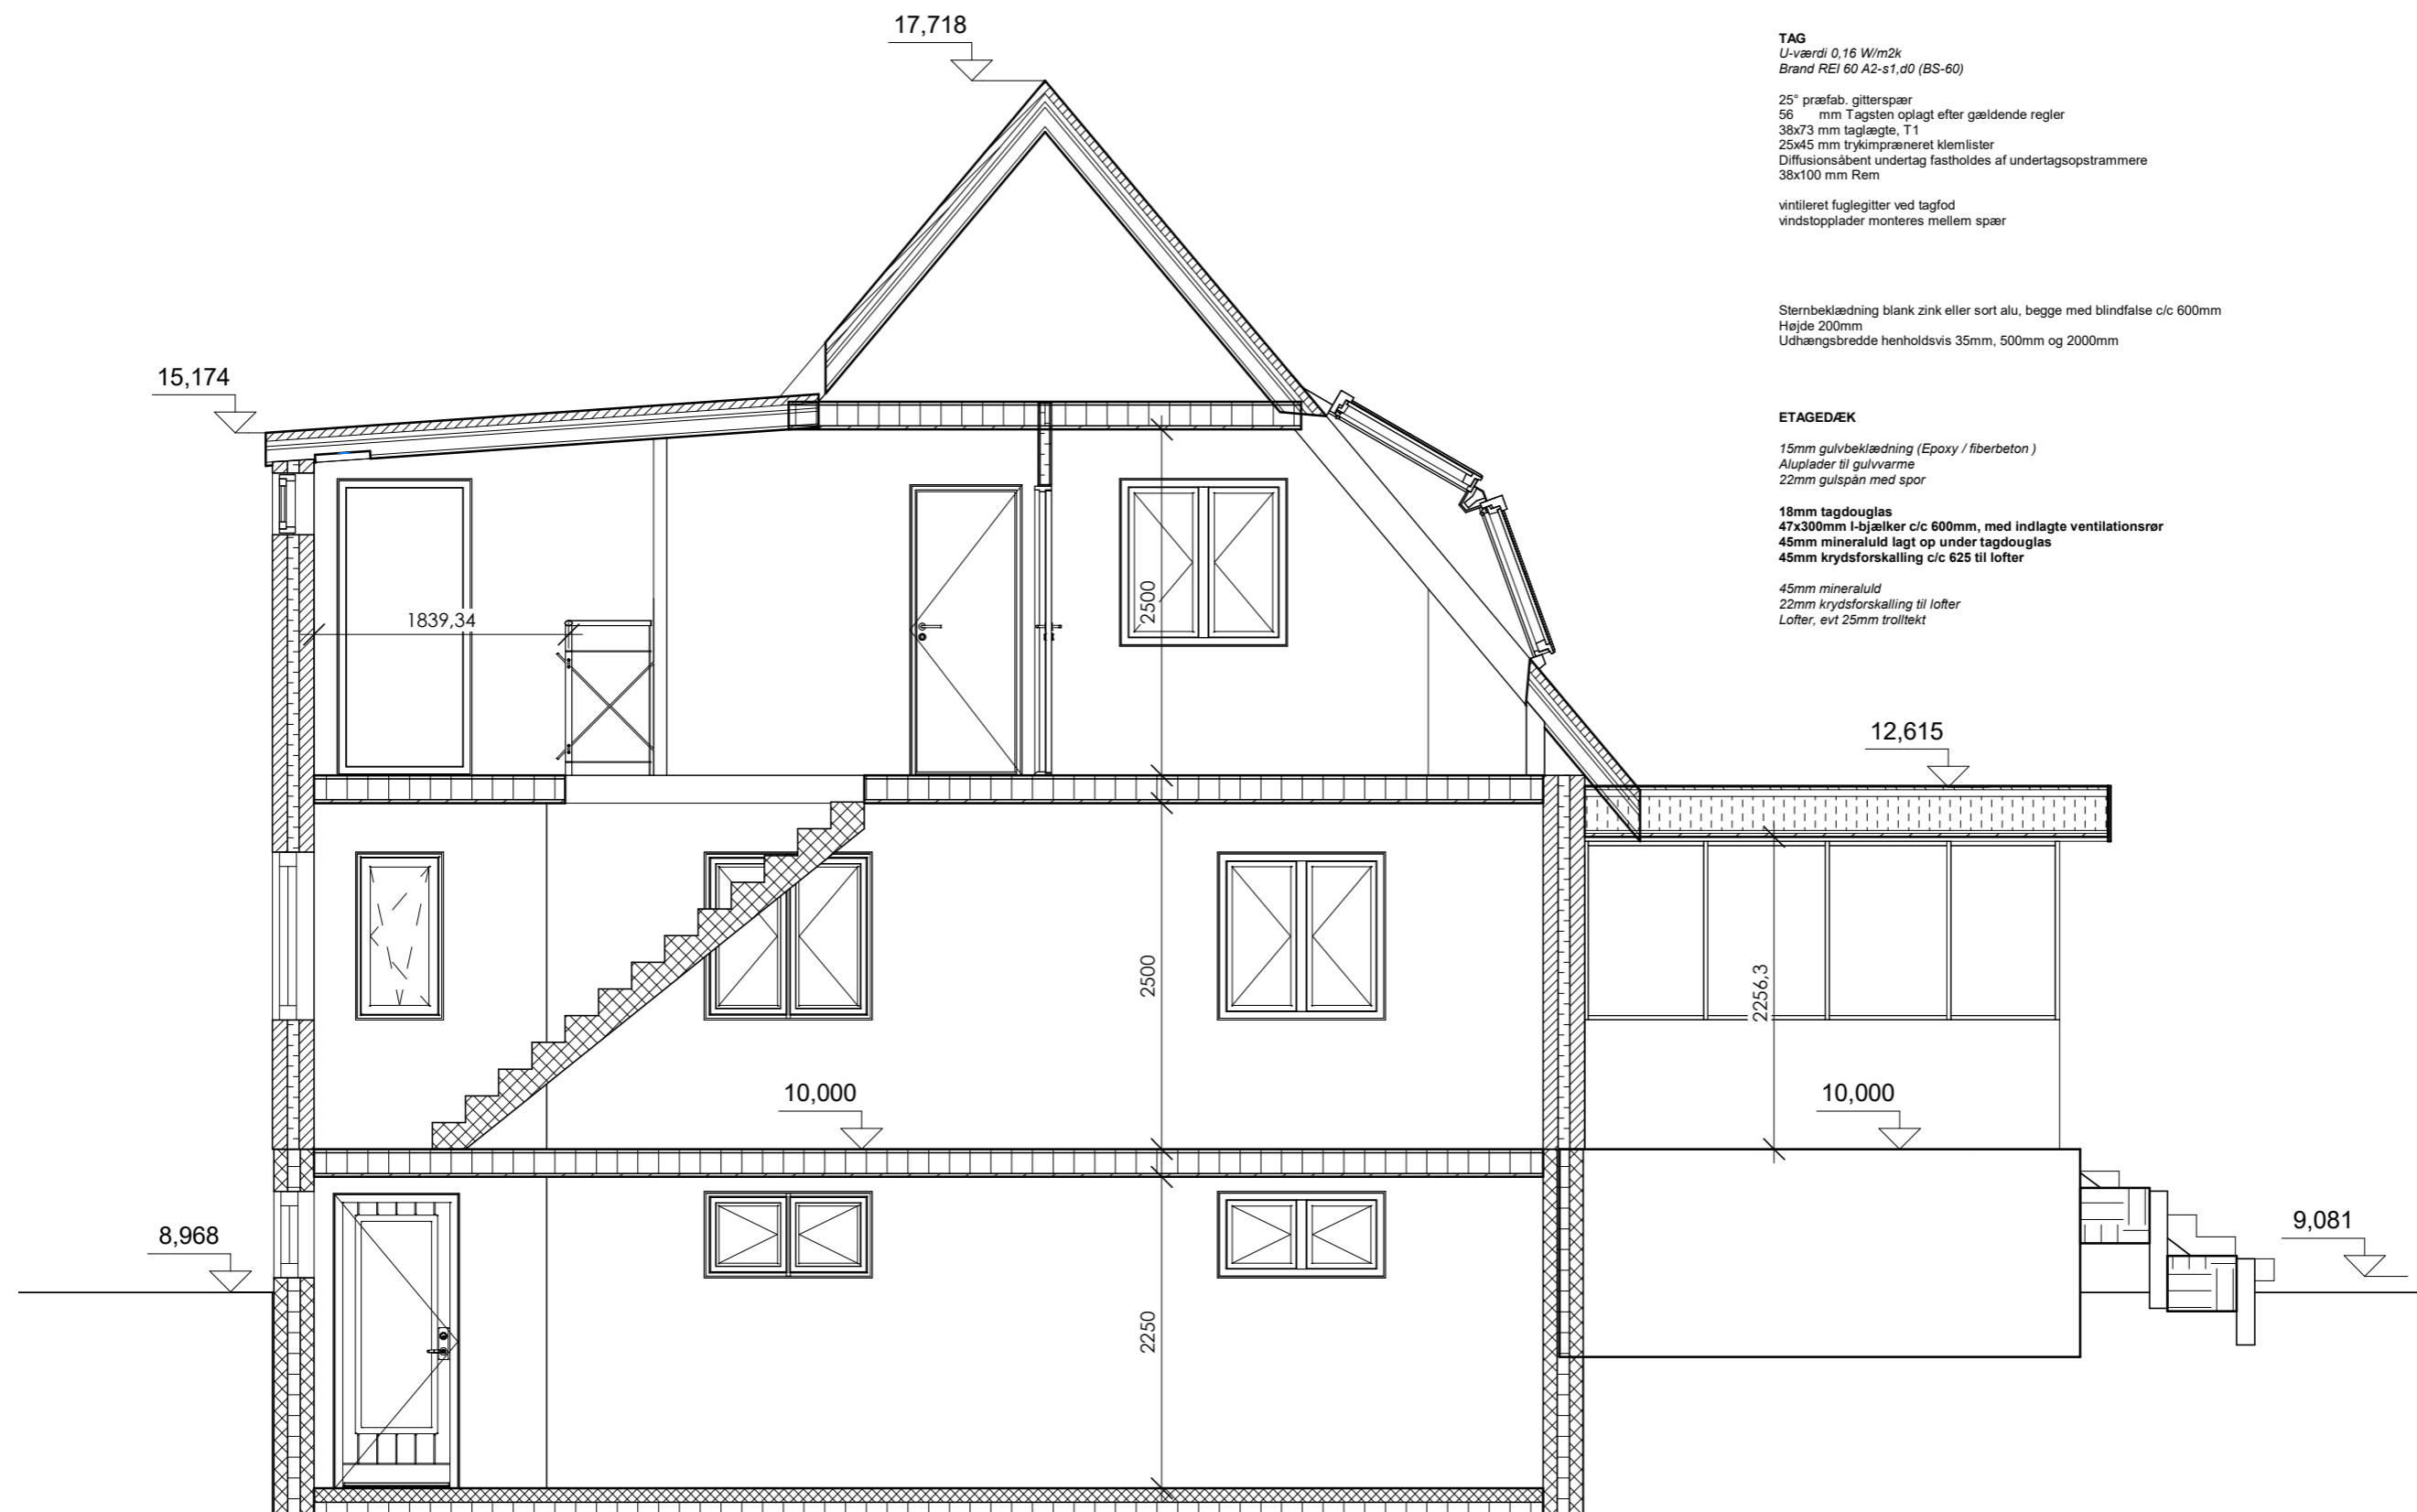

Alle mål er i millimeter, med mindre at andet er opgivet  
 Alle koter er relative fra fundament, i kote 10.000

Renovering af 1. sal og terrasse  
 Skitseforslag

Bygherre Karina

Adresse Markhaven 2 5320 Agedrup

KroneHuse ApS

www.kronehuse.dk

Tegner: MBA

Kontrol: Bygherre

Tlf.: 31332894


Tegn. nr.:  
**H3\_N01**  
 Snit A-A KRONEHUSE

Dato 07-05-2021 21:58:24

Mål 1 : 50

Nicki@kronehuse.dk



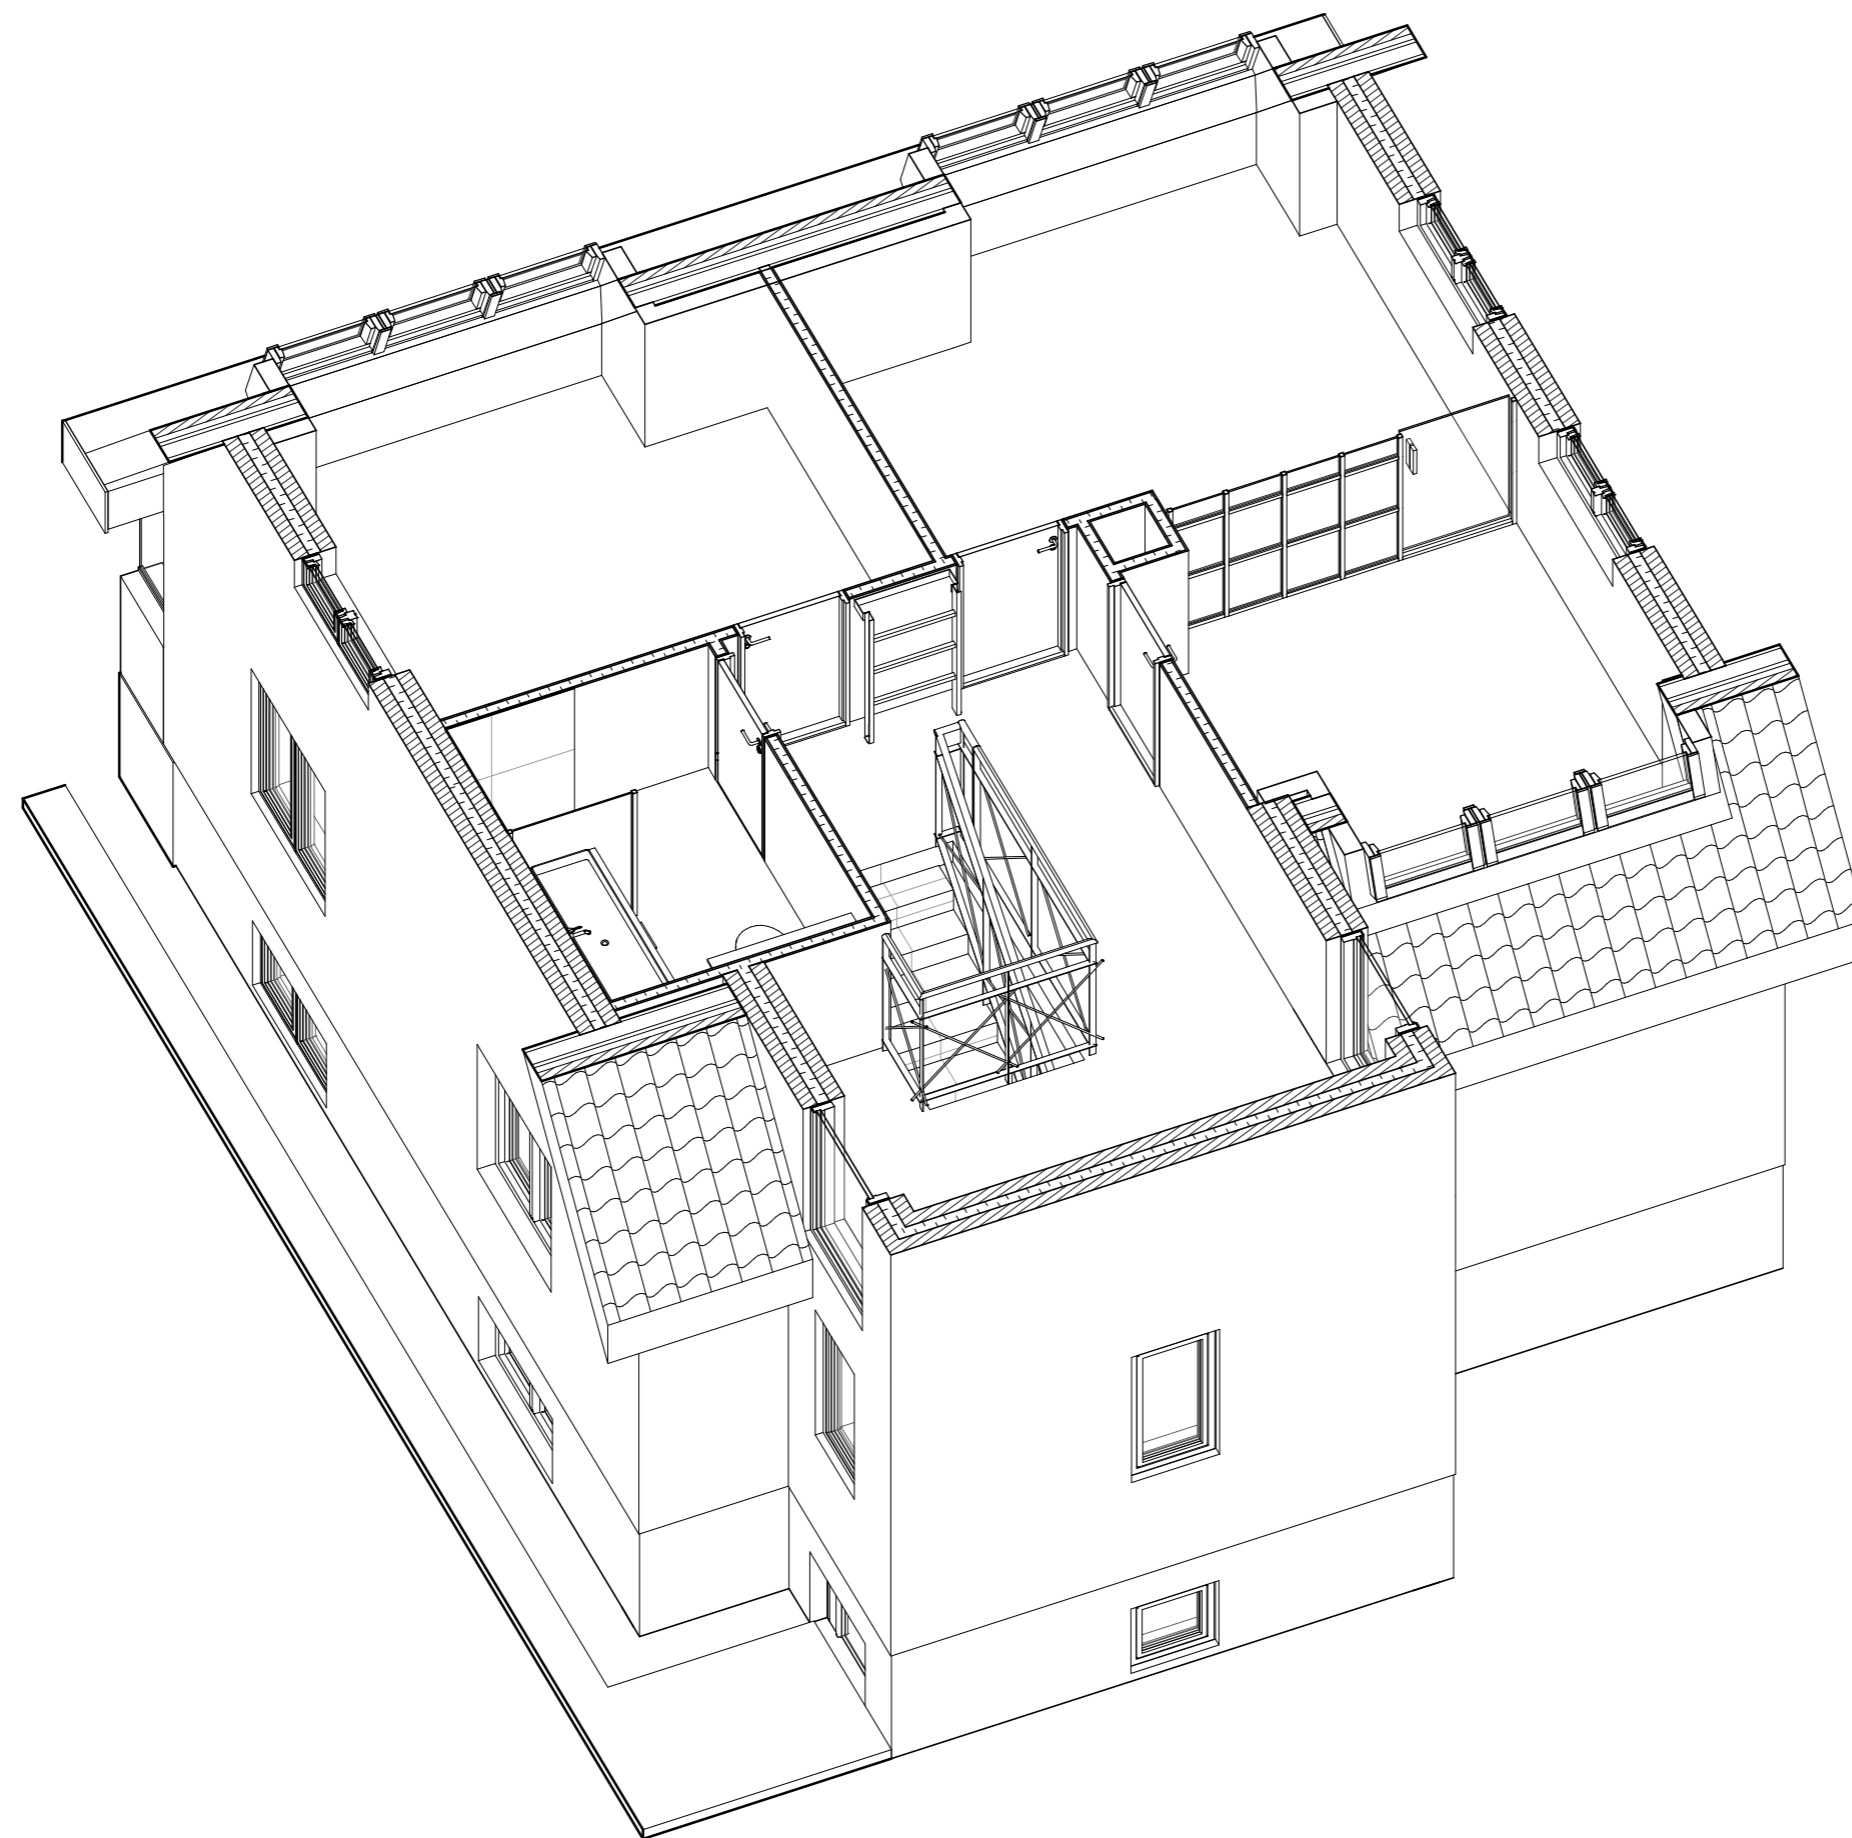

Alle mål er i millimeter, med mindre at andet er opgivet  
 Alle koter er relative fra fundament, i kote 10.000

### Renovering af 1. sal og terrasse Skitseforslag

Bygherre Karina

Adresse Markhaven 2 5320 Agedrup

KroneHuse ApS

www.kronehuse.dk

Tegner: MBA

Kontrol: Checker

Tlf.: 31332894

Tegn. nr.:  
**H6\_N13**

3D plantegning **KRONEHUSE**

Dato 07-05-2021 21:58:25

Mål

Nicki@kronehuse.dk





Alle mål er i millimeter, med mindre at andet er opgivet  
 Alle koter er relative fra fundament, i kote 10.000

Renovering af 1. sal og terrasse  
 Skitseforslag

Bygherre	Karina	Tegner:	MBA	Dato	07-05-2021 21:58:26
Adresse	Markhaven 2 5320 Agedrup	Kontrol:	Checker	Mål	
KroneHuse ApS	www.kronehuse.dk	Tlf.:	31332894	Nicki@kronehuse.dk	

Tegn. nr.:  
**H6\_N14**  
 Unnamed **KRONEHUSE**





Alle mål er i millimeter, med mindre at andet er opgivet  
 Alle koter er relative fra fundament, i kote 10.000

Renovering af 1. sal og terrasse  
 Skitseforslag

Bygherre	Karina	Tegner:	MBA	Dato	07-05-2021 21:58:27
Adresse	Markhaven 2 5320 Agedrup	Kontrol:	Checker	Mål	
KroneHuse ApS	www.kronehuse.dk	Tlf.:	31332894	Nicki@kronehuse.dk	

Tegn. nr.:  
**H6\_N15**  
 Unnamed **KRONEHUSE**







Alle mål er i millimeter, med mindre at andet er opgivet  
 Alle koter er relative fra fundament, i kote 10.000


Renovering af 1. sal og terrasse  
 Skitseforslag

Bygherre	Karina	Tegner:	MBA	Dato	07-05-2021 21:58:28
Adresse	Markhaven 2 5320 Agedrup	Kontrol:	Checker	Mål	
KroneHuse ApS	www.kronehuse.dk	Tlf.:	31332894	Nicki@kronehuse.dk	

Tegn. nr.:  
**H6\_N17**  
 Unnamed **KRONEHUSE**





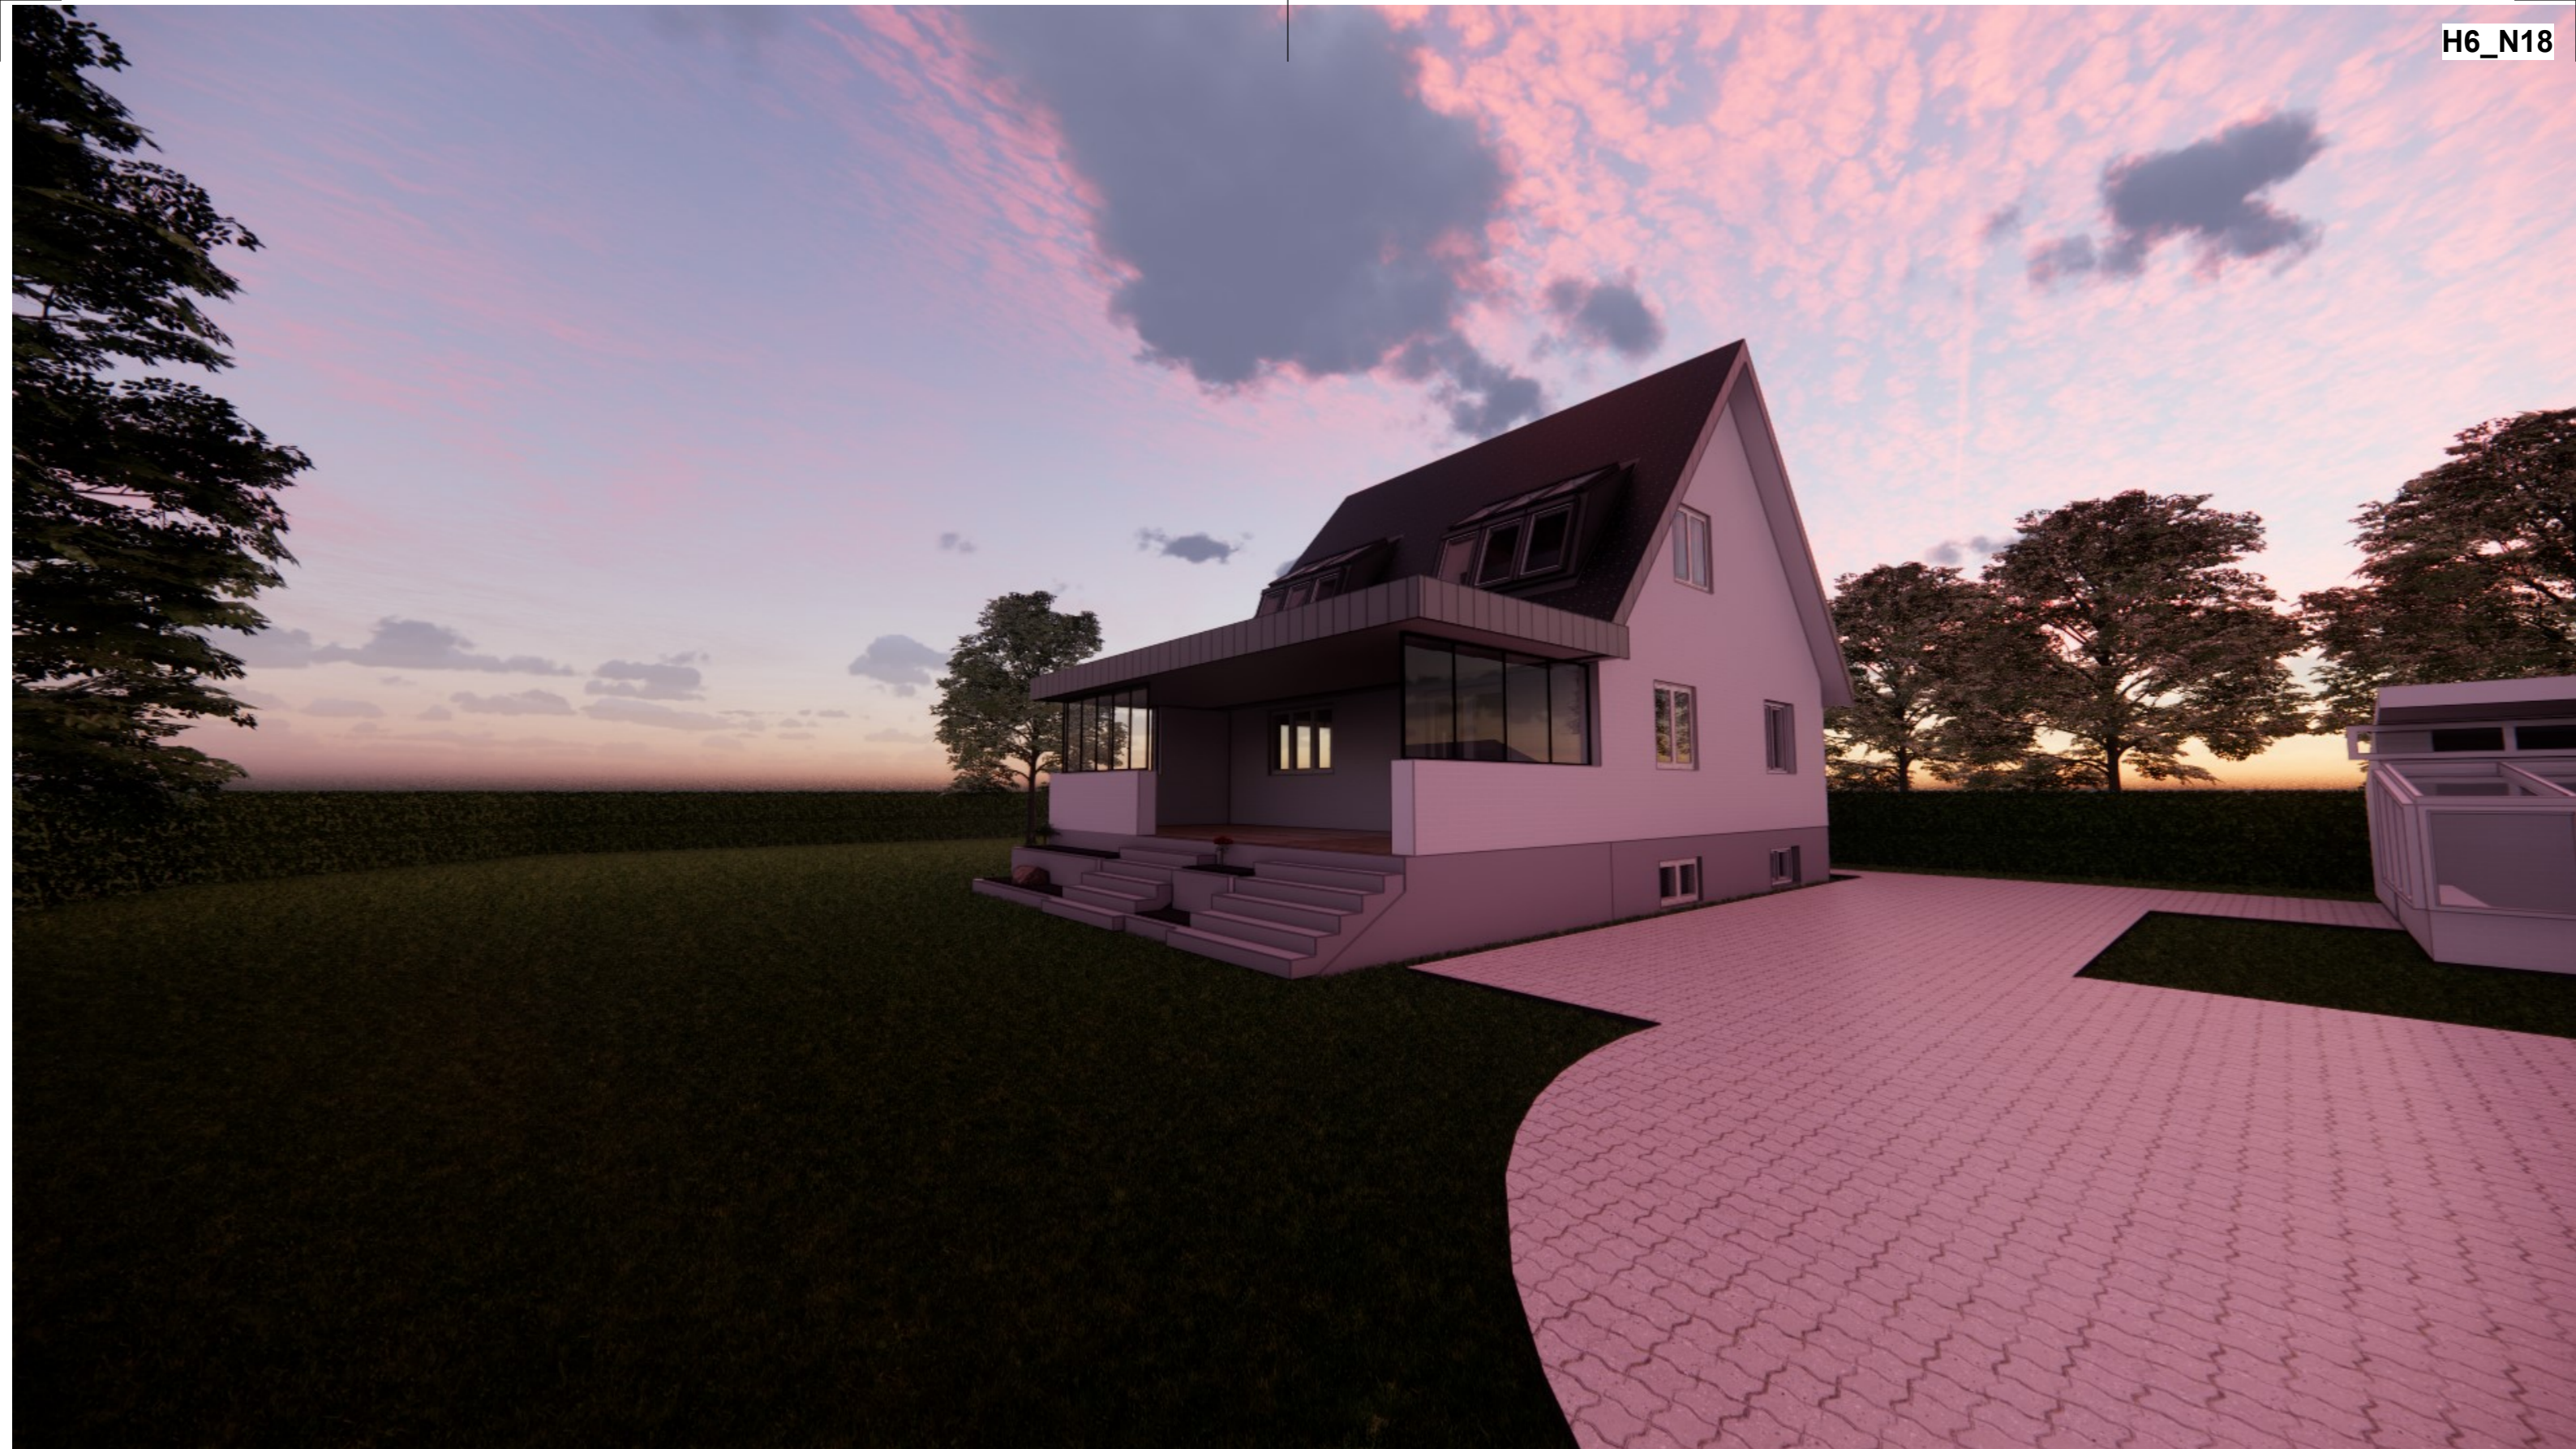

Alle mål er i millimeter, med mindre at andet er opgivet  
 Alle koter er relative fra fundament, i kote 10.000

Renovering af 1. sal og terrasse  
 Skitseforslag

Bygherre	Karina	Tegner:	MBA	Dato	07-05-2021 21:58:28
Adresse	Markhaven 2 5320 Agedrup	Kontrol:	Checker	Mål	
KroneHuse ApS	www.kronehuse.dk	Tlf.:	31332894	Nicki@kronehuse.dk	

Tegn. nr.:  
**H6\_N18**  
 Unnamed **KRONEHUSE**







Alle mål er i millimeter, med mindre at andet er opgivet  
 Alle koter er relative fra fundament, i kote 10.000

Renovering af 1. sal og terrasse  
 Skitseforslag

Bygherre	Karina	Tegner:	MBA	Dato	07-05-2021 21:58:29
Adresse	Markhaven 2 5320 Agedrup	Kontrol:	Checker	Mål	
KroneHuse ApS	www.kronehuse.dk	Tlf.:	31332894	Nicki@kronehuse.dk	

Tegn. nr.:  
**H6\_N19**  
 Unnamed **KRONEHUSE**







Alle mål er i millimeter, med mindre at andet er opgivet  
 Alle koter er relative fra fundament, i kote 10.000

Renovering af 1. sal og terrasse  
 Skitseforslag

Bygherre	Karina	Tegner:	MBA	Dato	07-05-2021 21:58:30
Adresse	Markhaven 2 5320 Agedrup	Kontrol:	Checker	Mål	
KroneHuse ApS	www.kronehuse.dk	Tlf.:	31332894	Nicki@kronehuse.dk	





Alle mål er i millimeter, med mindre at andet er opgivet  
 Alle koter er relative fra fundament, i kote 10.000

## Renovering af 1. sal og terrasse Skitseforslag

Bygherre Karina

Adresse Markhaven 2 5320 Agedrup

KroneHuse ApS

www.kronehuse.dk

Tegner: MBA

Kontrol: Checker

Tlf.: 31332894

Tegn. nr.:  
**H6\_N21**



Unnamed **KRONEHUSE**

Dato 07-05-2021 21:58:30

Mål

Nicki@kronehuse.dk





Alle mål er i millimeter, med mindre at andet er opgivet  
 Alle koter er relative fra fundament, i kote 10.000


Renovering af 1. sal og terrasse  
 Skitseforslag

Bygherre	Karina	Tegner:	MBA	Dato	07-05-2021 21:58:31
Adresse	Markhaven 2 5320 Agedrup	Kontrol:	Checker	Mål	
KroneHuse ApS	www.kronehuse.dk	Tlf.:	31332894	Nicki@kronehuse.dk	

Tegn. nr.:  
**H7\_N07**  
 Unnamed **KRONEHUSE**





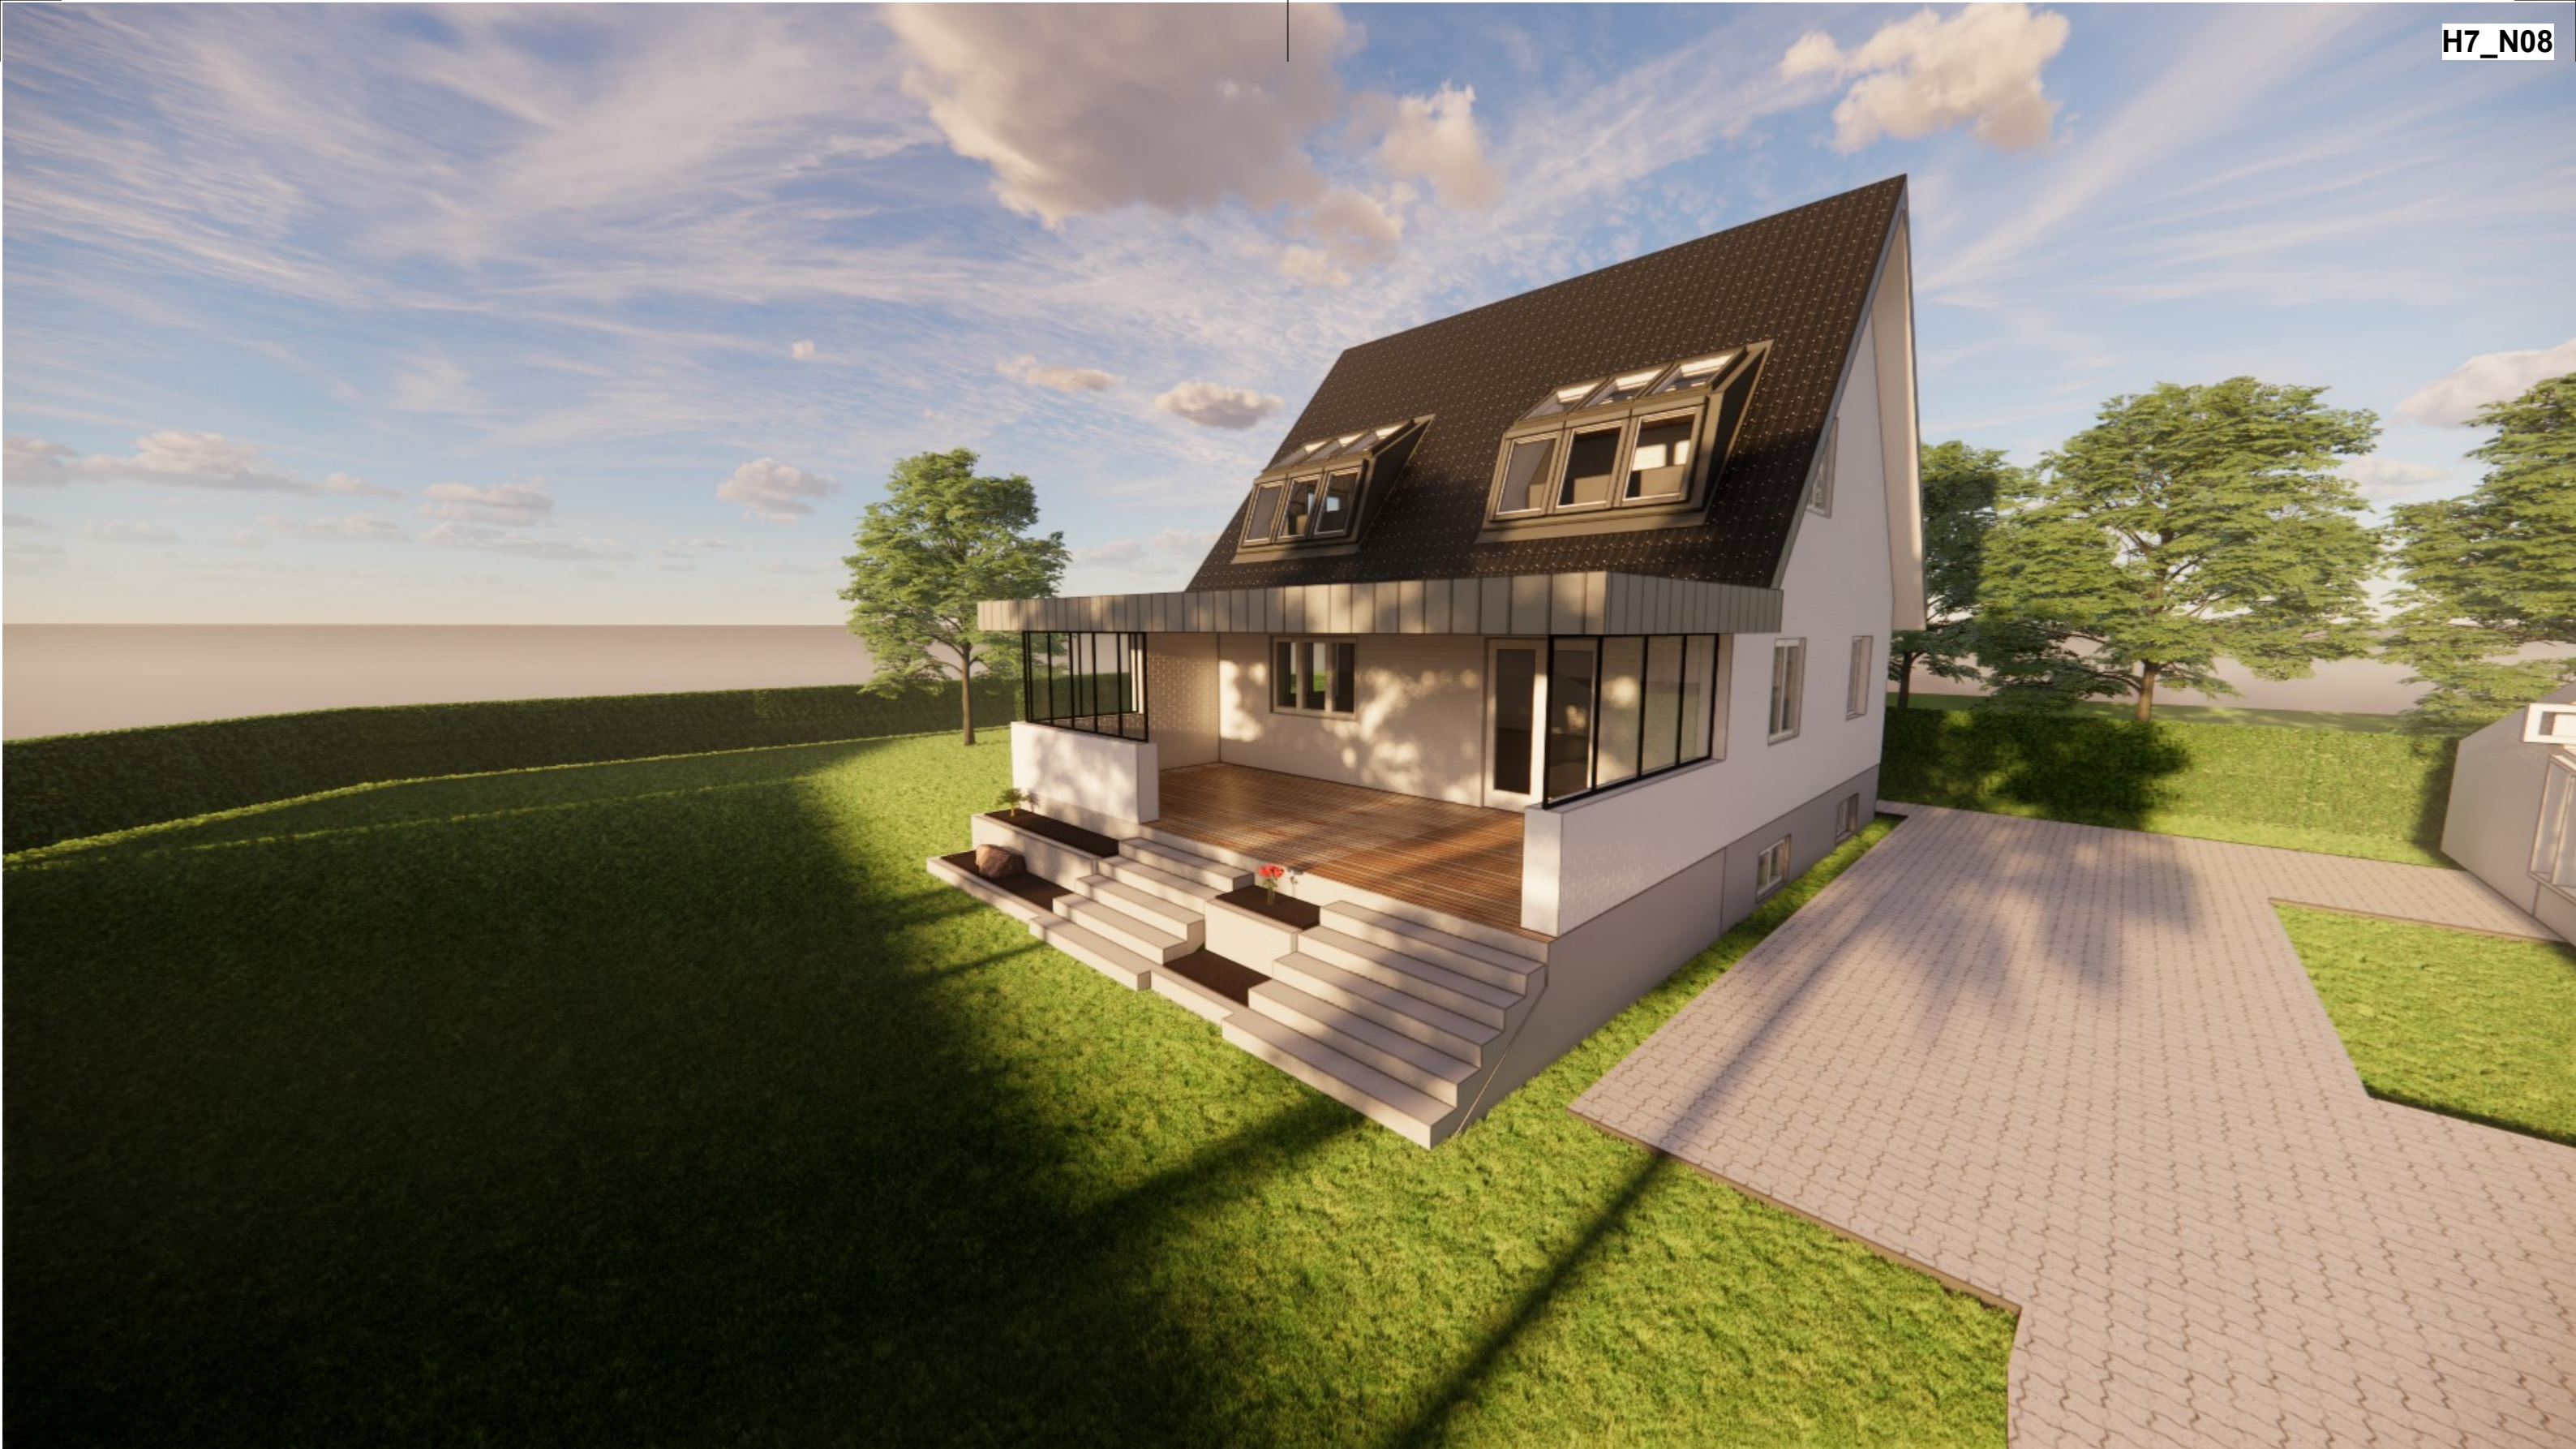

Alle mål er i millimeter, med mindre at andet er opgivet  
 Alle koter er relative fra fundament, i kote 10.000


Renovering af 1. sal og terrasse  
 Skitseforslag

Bygherre	Karina	Tegner:	MBA	Dato	07-05-2021 21:58:32
Adresse	Markhaven 2 5320 Agedrup	Kontrol:	Checker	Mål	
KroneHuse ApS	www.kronehuse.dk	Tlf.:	31332894	Nicki@kronehuse.dk	

Tegn. nr.:  
**H7\_N08**  
 Unnamed **KRONEHUSE**





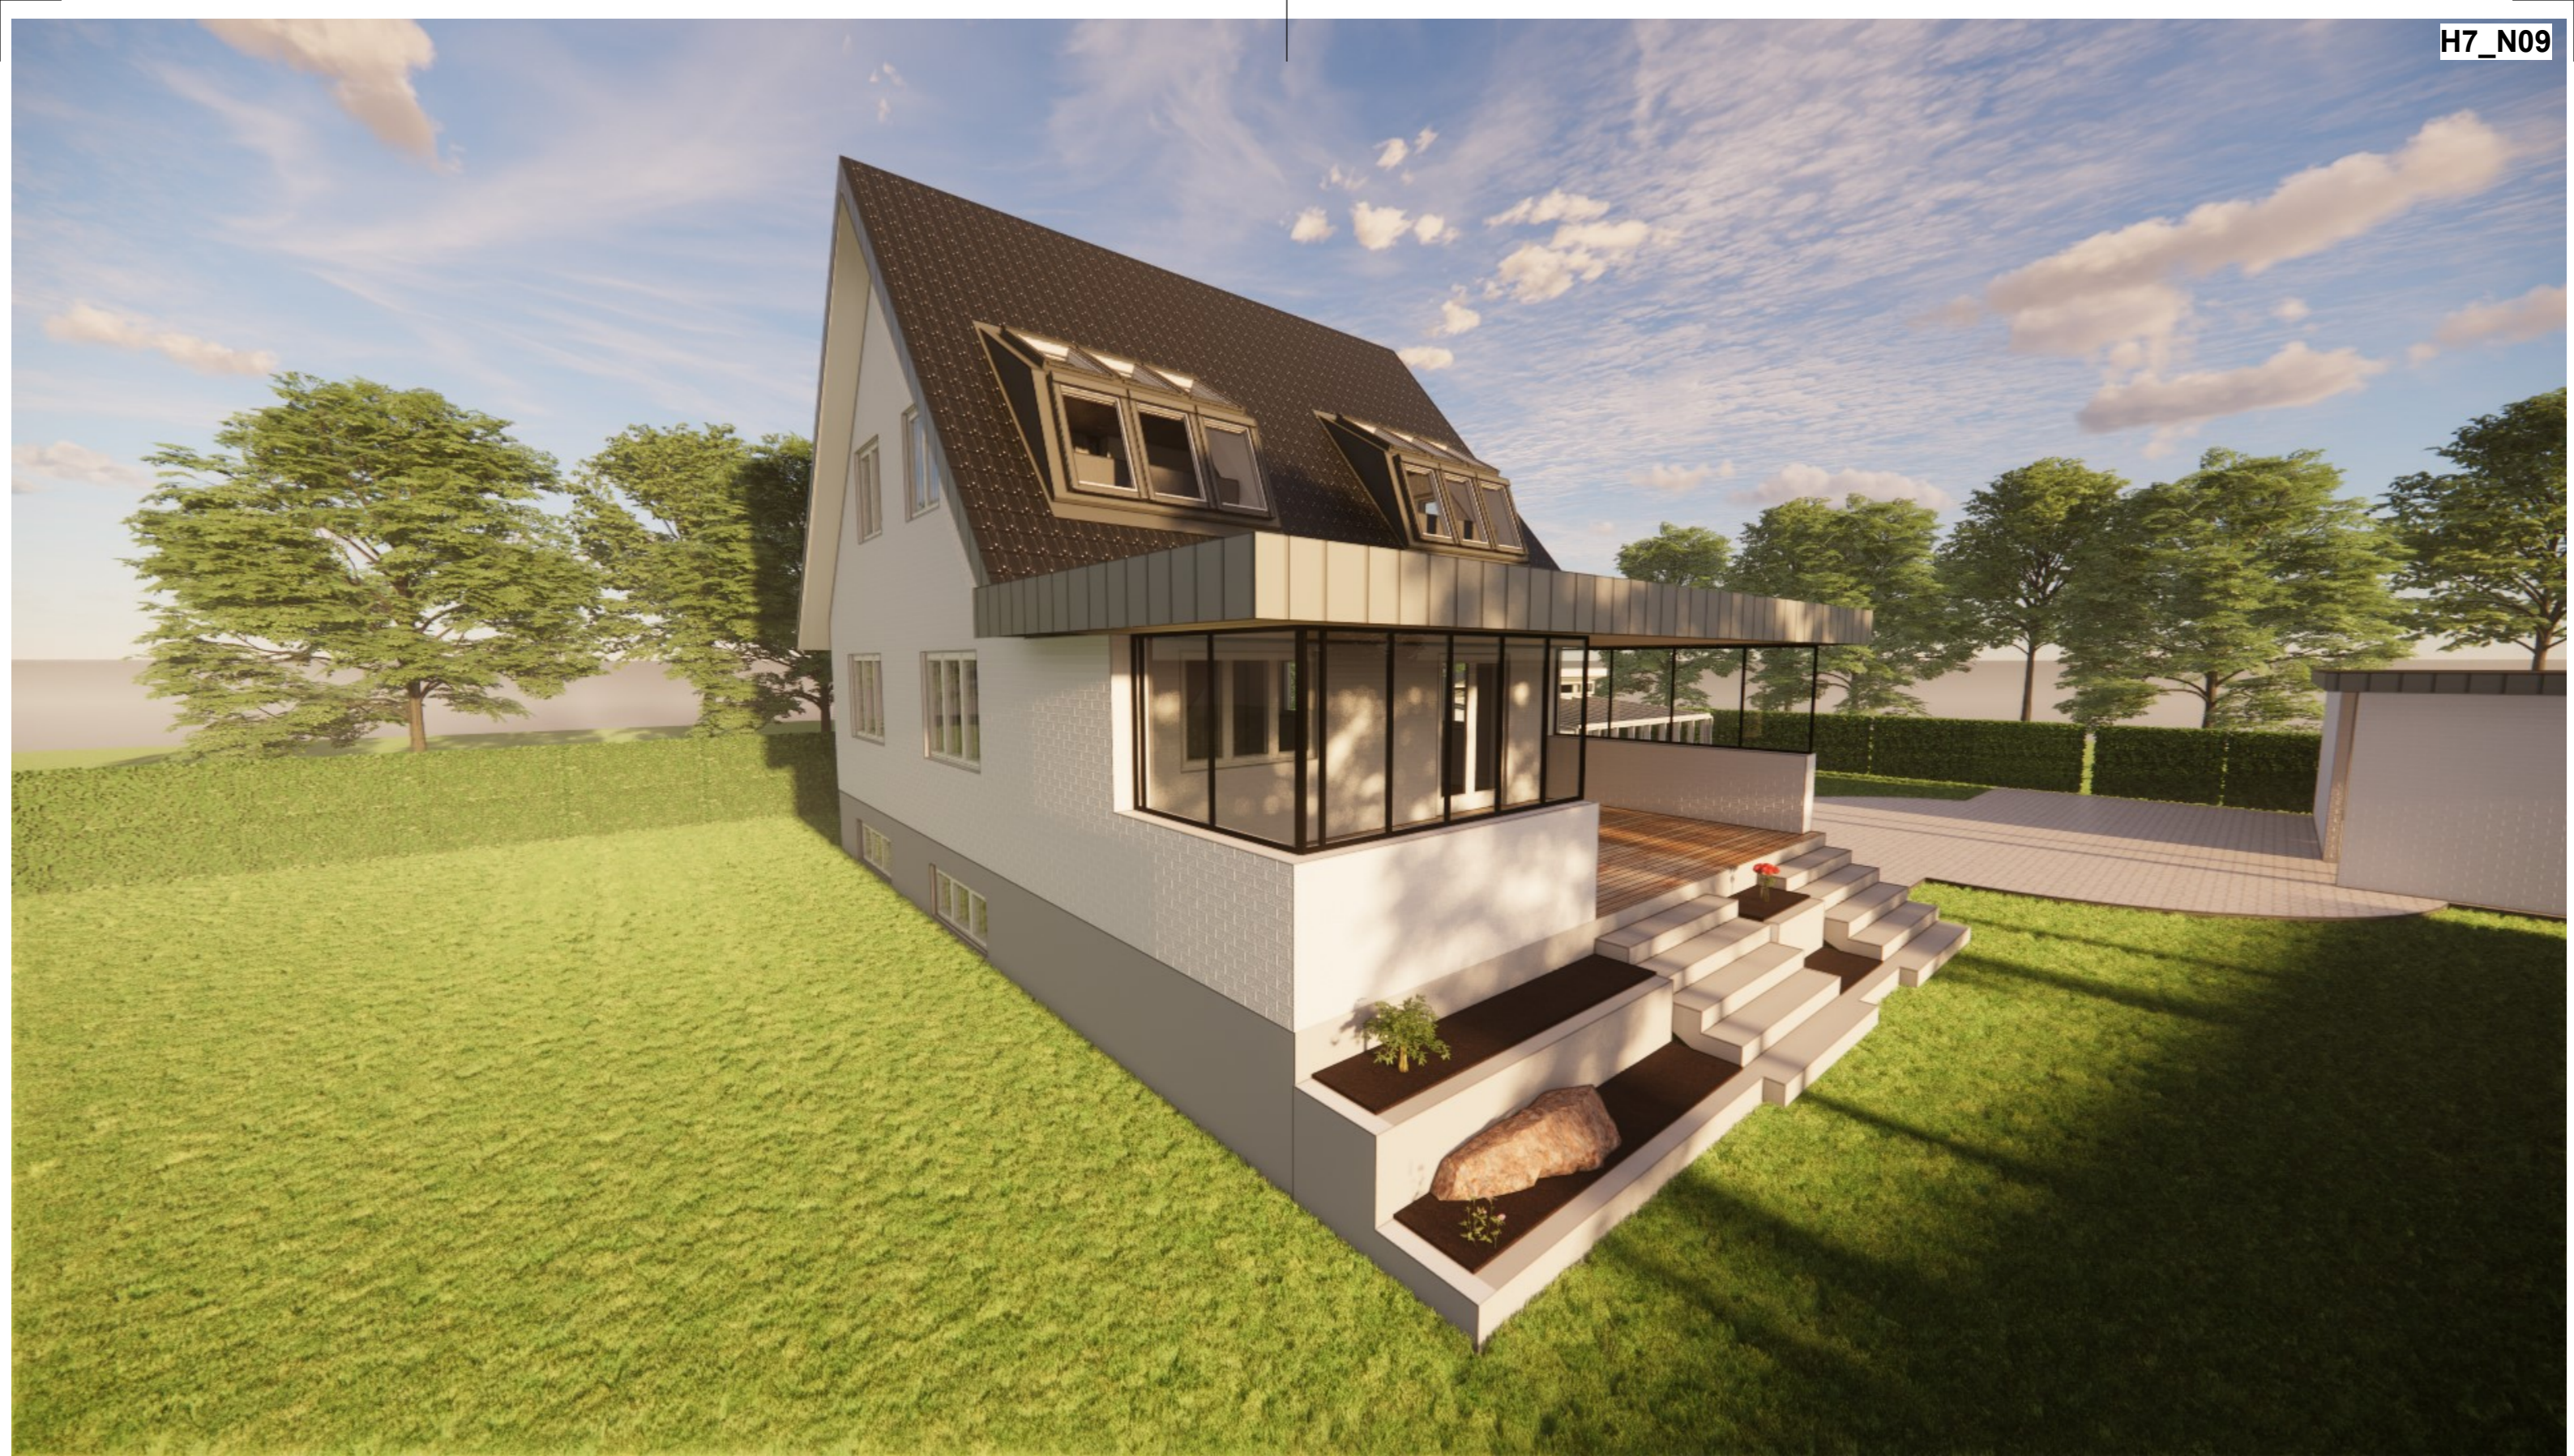

Alle mål er i millimeter, med mindre at andet er opgivet  
 Alle koter er relative fra fundament, i kote 10.000

Renovering af 1. sal og terrasse  
 Skitseforslag

Bygherre	Karina	Tegner:	MBA	Dato	07-05-2021 21:58:33
Adresse	Markhaven 2 5320 Agedrup	Kontrol:	Checker	Mål	
KroneHuse ApS	www.kronehuse.dk	Tlf.:	31332894	Nicki@kronehuse.dk	

Teqn. nr.:  
**H7\_N09**  
 Unnamed **KRONEHUSE**





Alle mål er i millimeter, med mindre at andet er opgivet  
 Alle koter er relative fra fundament, i kote 10.000

Renovering af 1. sal og terrasse  
 Skitseforslag

Bygherre	Karina	Tegner:	MBA	Dato	07-05-2021 21:58:33
Adresse	Markhaven 2 5320 Agedrup	Kontrol:	Checker	Mål	
KroneHuse ApS	www.kronehuse.dk	Tlf.:	31332894	Nicki@kronehuse.dk	

Tegn. nr.:  
**H7\_N10**  
 Unnamed **KRONEHUSE**

