



KRONEHUSE

Navn

Bygherre: NAVN

Adresse: ADRESSE


Status af projekt: Projekt forslag


Revision: 13-04-2023 19:13:17

Udført af: MBA

Mobil: 60 15 28 32

Mail: morten@kronehuse.dk

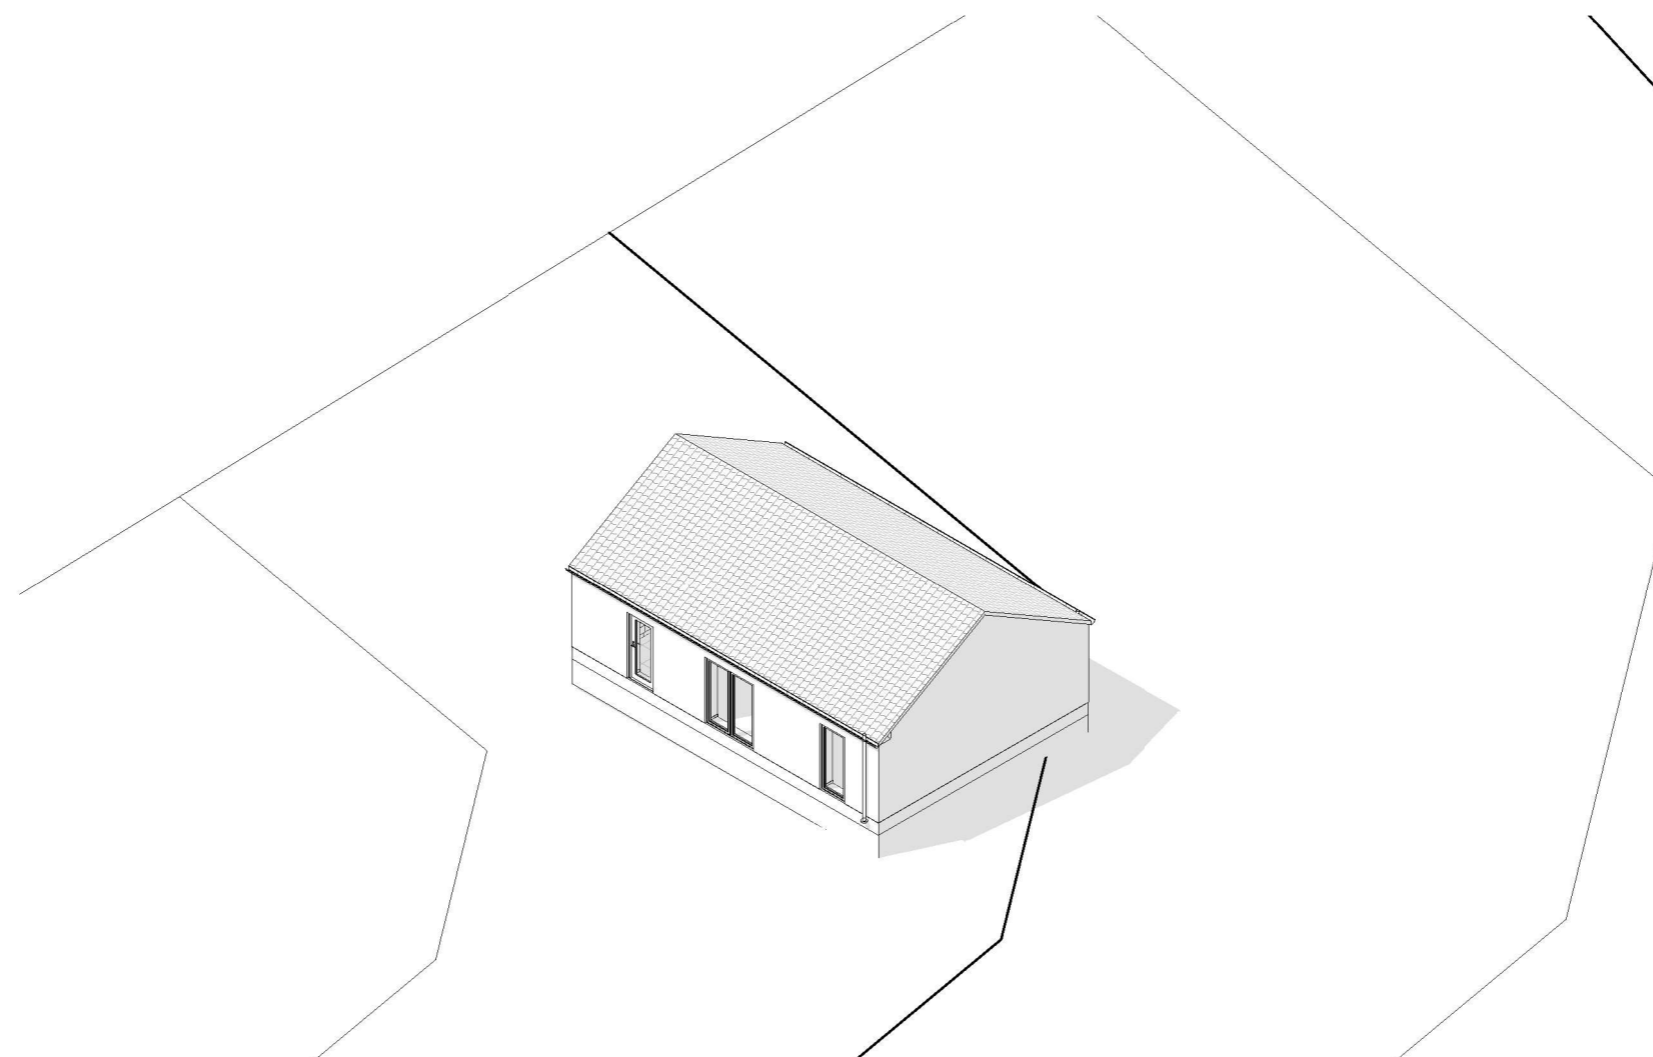

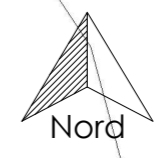

BEBYGGELSESPROCENT

Grundplan	GR	m ²
Beboelse	B	m ²
Garage		m ²
Nyt opført		m²
Tillægsareal	-50	m ²
Samlet medregnet bebyggelse	SMB	m ²
SMB / GR x 100 =	0	%

UBEBYGGEDE AREAL


Grundplan	GR	m ²
Hus	BE	m ²
Eksempel	BE	m ²
Eksempel	BE	m ²
Eksempel	BE	m ²
Befæstet areal	BE	m ²
Samlet areal	SA	m ²
SA / GR x 100 =	0	%

SIGNATURFORKLARING

-----	Regnvand - Ø110 mm PVC min. 20 ‰ fald
—————	Spildevand - Ø110 mm PVC min. 20 ‰ fald

Bebyggelsesarealer	
Navn	Areal

Solbærvej

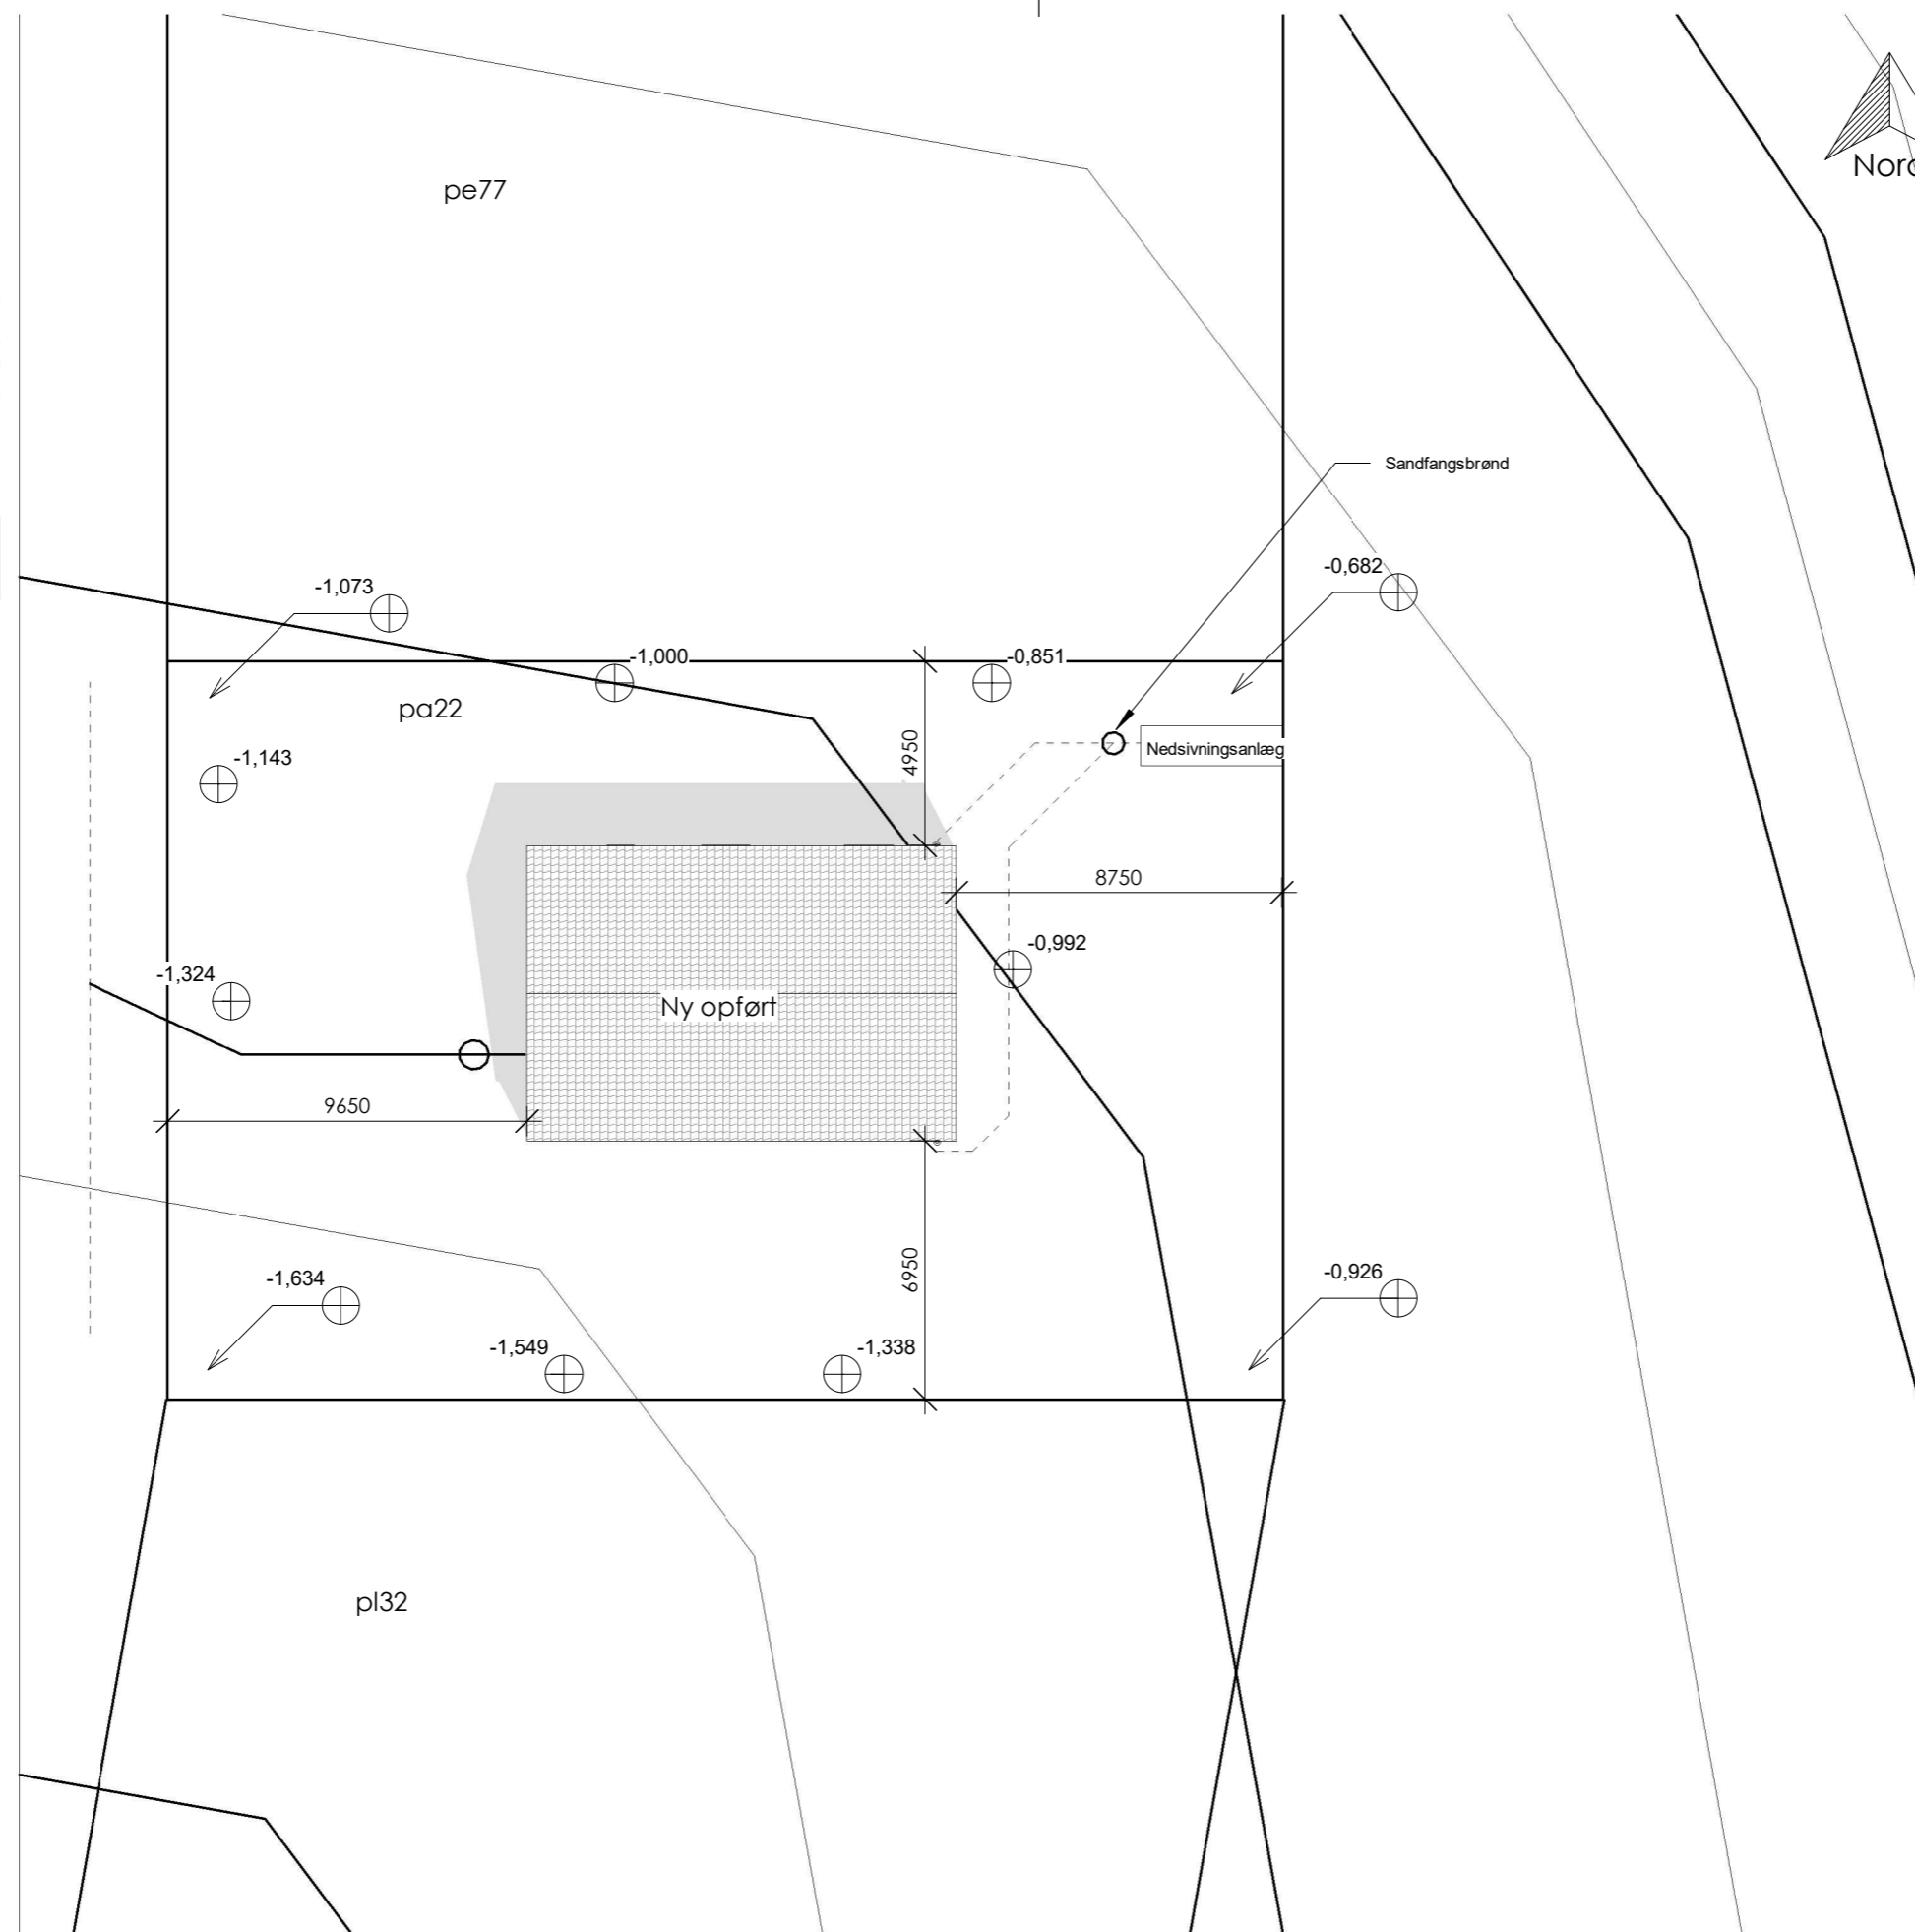

Alle mål er i millimeter, med mindre at andet er opgivet.
Alle koter er relative fra terrændæk i kote 10.000.

Solbærvej 32


Navn
Projekt forslag

Bygherre NAVN
Adresse ADRESSE
KroneHuse ApS

www.kronehuse.dk

Tegner: MBA
Kontrol: Bygherre
Tlf.: 60 15 28 32

Tegn. nr.:
110
Situationsplan **KRONEHUSE**
Dato 13-04-2023 19:13:17
Mål 1 : 200
morten@kronehuse.dk

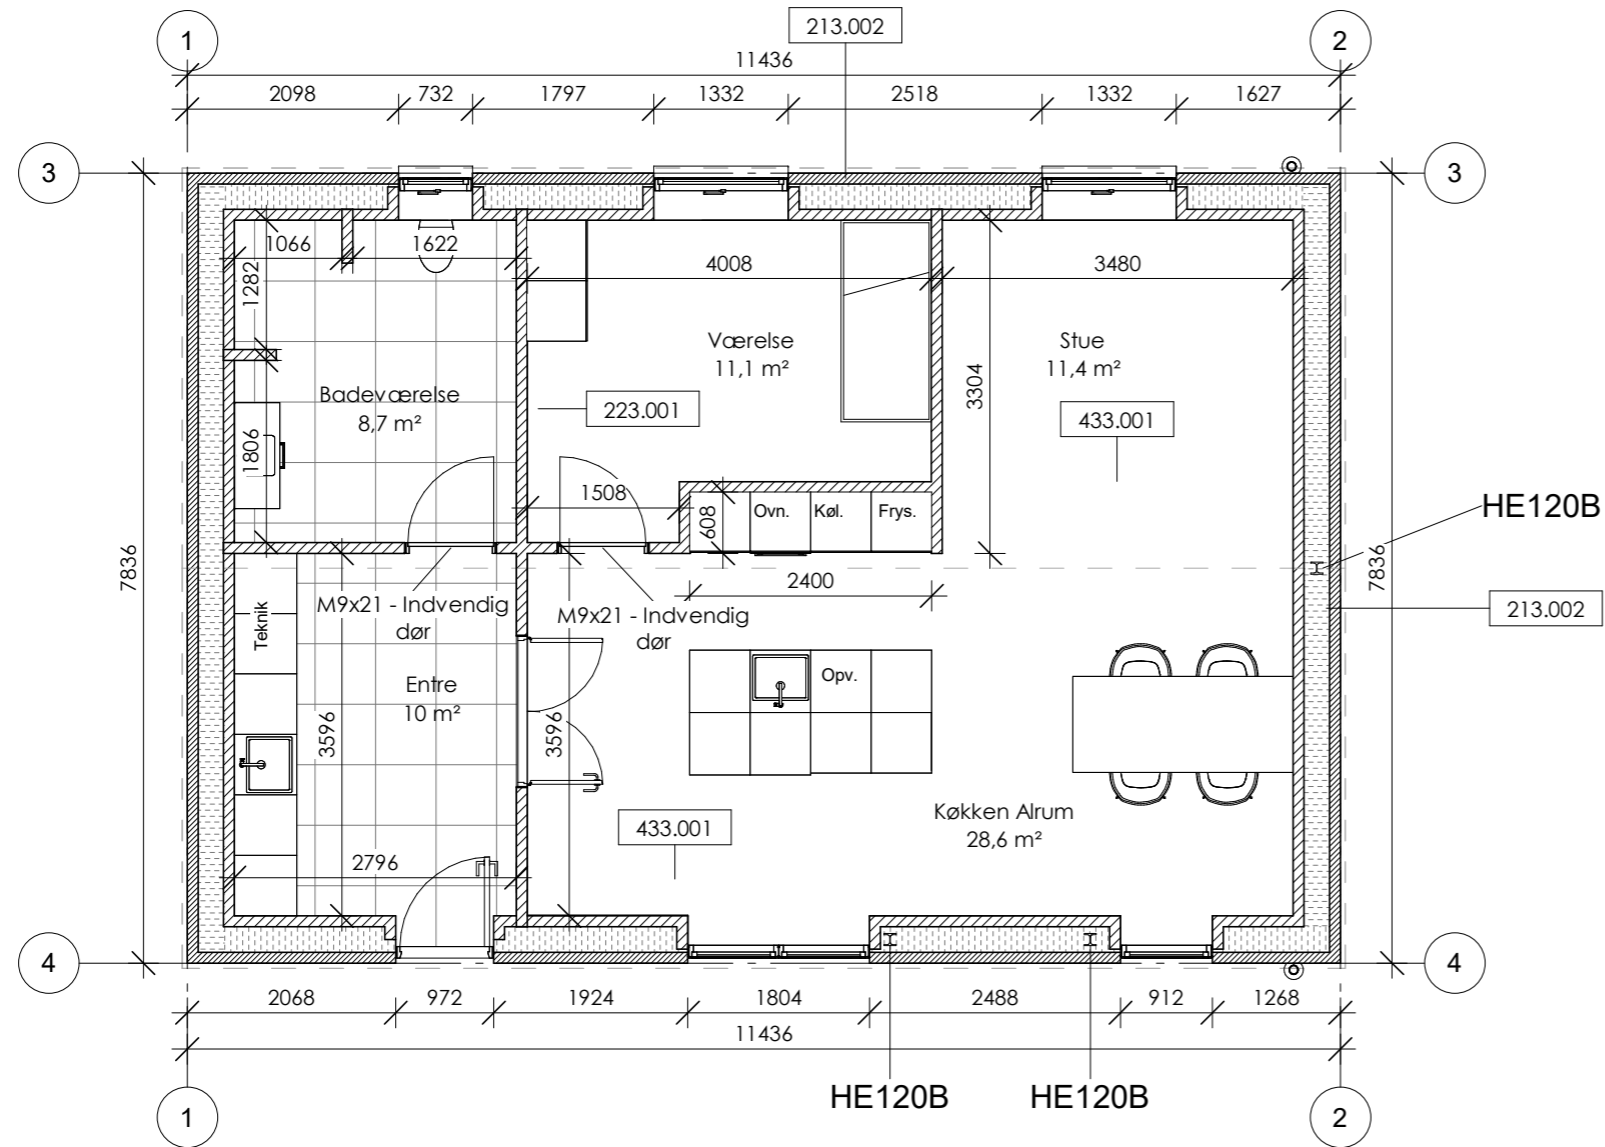

Bygningsdele	
Nummer	Beskrivelse
213.002	Hulmur af tegl - isolering - tegl, t = 468 mm U-værdi = 0,13 108 mm blødstrøgne facadesten 240 mm murbatts kl. 34 Bagmur af 108 mm bagmursten
223.001	Indervæg af tegl, t = 108 mm 108 mm blødstrøgne facadesten m. puds
433.001	Laminatgulv, type Nordisk Ask 3-stav, som svømmende gulv 8 mm laminatgulv m. kliksystem 2 mm gulvunderlag med indbygget fugtspærre

Alle mål er i millimeter, med mindre at andet er opgivet.
Alle koter er relative fra terrændæk i kote 10.000.

Navn
Projekt forslag

Bygherre NAVN
Adresse ADRESSE
KroneHuse ApS


www.kronehuse.dk

Tegner: MBA
Kontrol: Bygherre
Tlf.: 60 15 28 32

Dato 13-04-2023 19:13:18
Mål 1 : 75
morten@kronehuse.dk

Tegn. nr.:
120
Stueplan **KRONEHUSE**



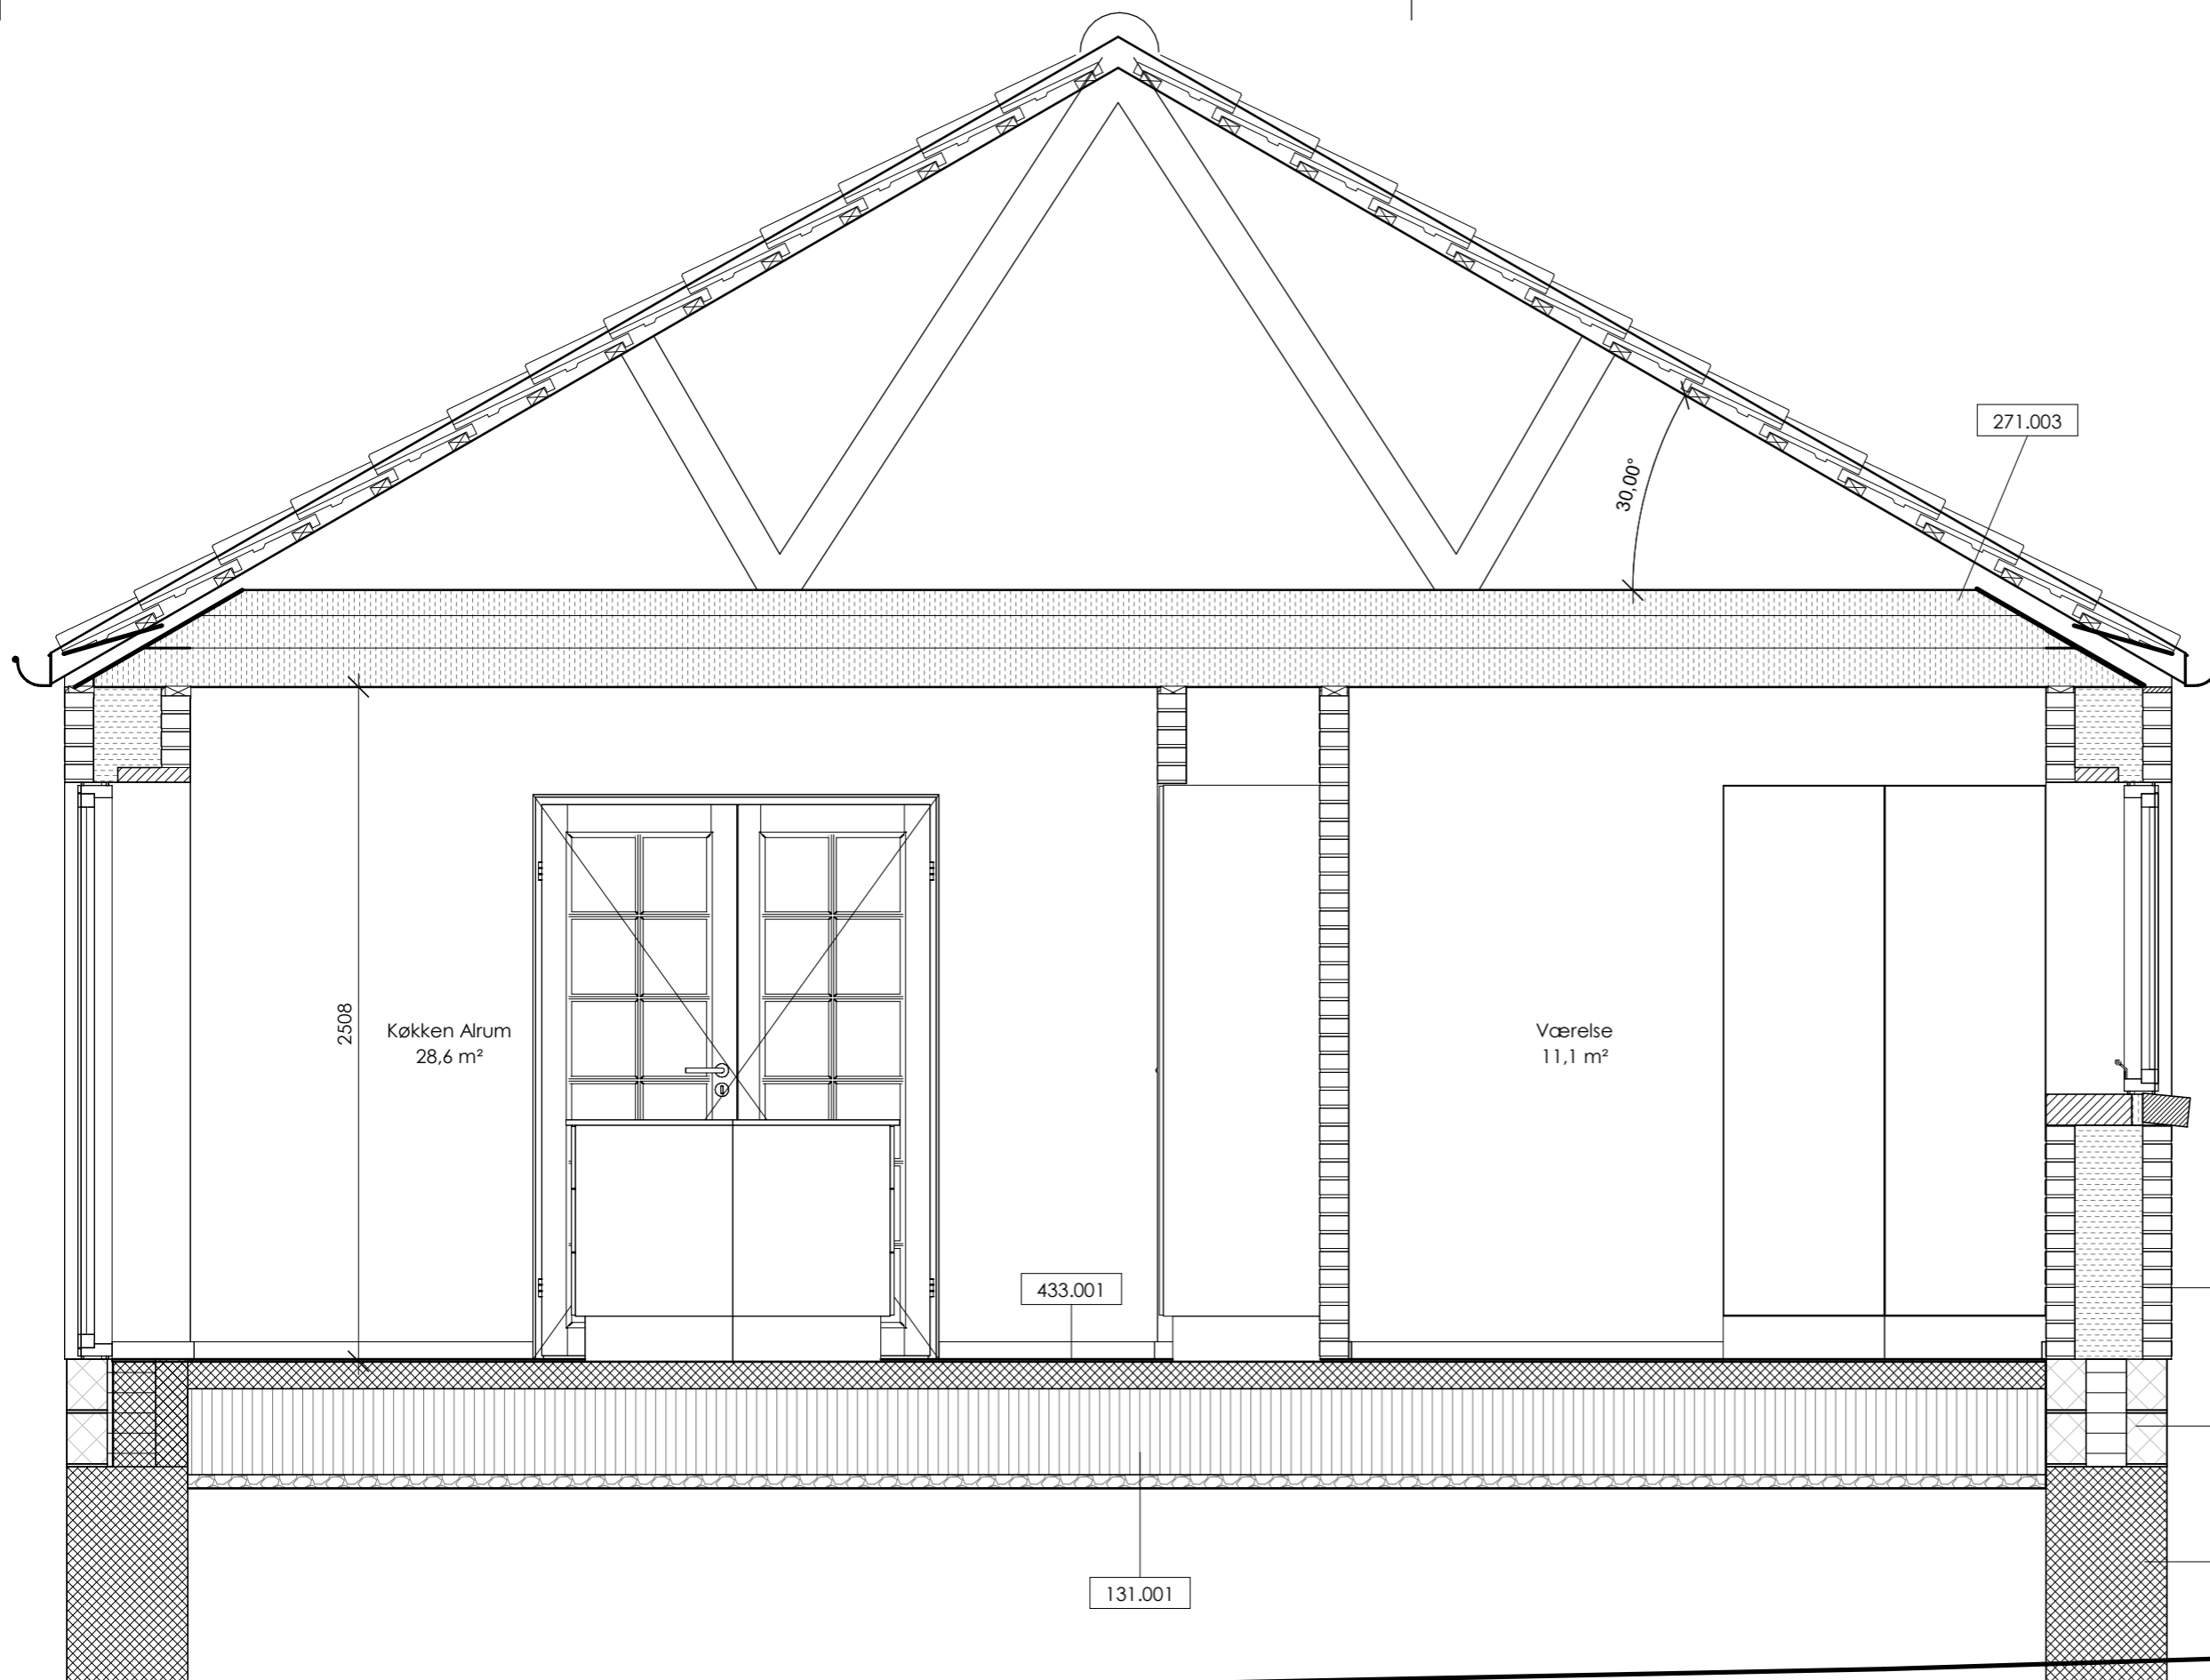

Bygningsdele	
Nummer	Beskrivelse
121.004	Beton C16, t = 300 mm
124.020	Letklinke termblok, t = 450 mm
131.001	Terrændæk af polystyren og beton, u-værdi 0,10 100 armeret beton m. gulvvarme 160 + 160 mm polystyren gulvplader 50 mm bæredygtigt underlag
213.002	Hulmur af tegl - isolering - tegl, t = 468 mm U-værdi = 0,13 108 mm blødstøgne facadesten 240 mm murbatts kl. 34 Bagmur af 108 mm bagmursten
271.003	Tagkonstruktion af gitterspær, let tag U-værdi = 0,10 95 mm isolering kl. 37 120 mm isolering kl. 37 145 mm isolering kl. 37
433.001	Laminatgulv, type Nordisk Ask 3-stav, som svømmende gulv 8 mm laminatgulv m. klikesystem 2 mm gulvunderlag med indbygget fugtspærre

Alle mål er i millimeter, med mindre at andet er opgivet.
Alle koter er relative fra terrændæk i kote 10.000.





Navn
Projekt forslag

Bygherre NAVN
Adresse ADRESSE
KroneHuse ApS

www.kronehuse.dk

Tegn. nr.:
131
Snit B - B KRONEHUSE

Tegner: MBA Dato 13-04-2023 19:13:18
Kontrol: Checker Mål 1 : 25
Tlf.: 60 15 28 32 morten@kronehuse.dk

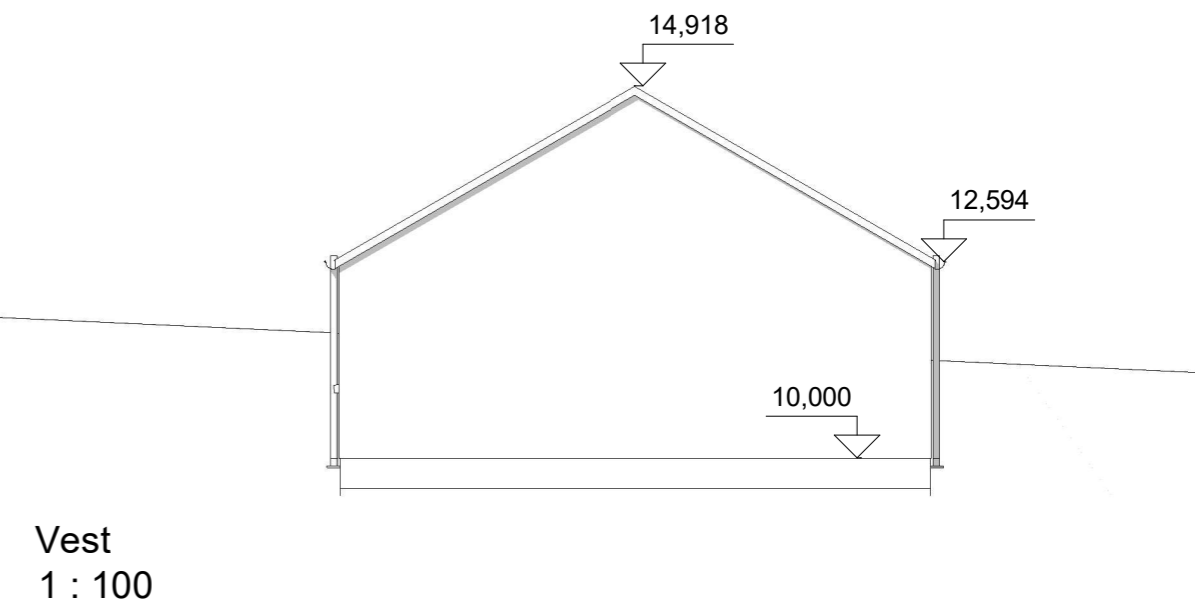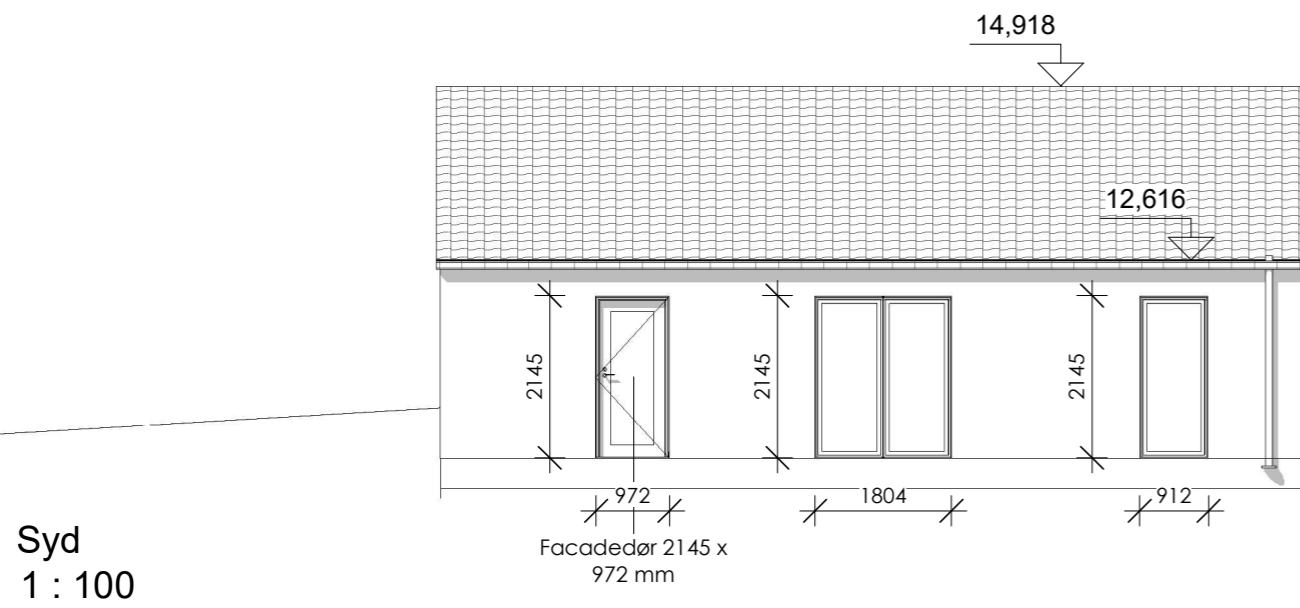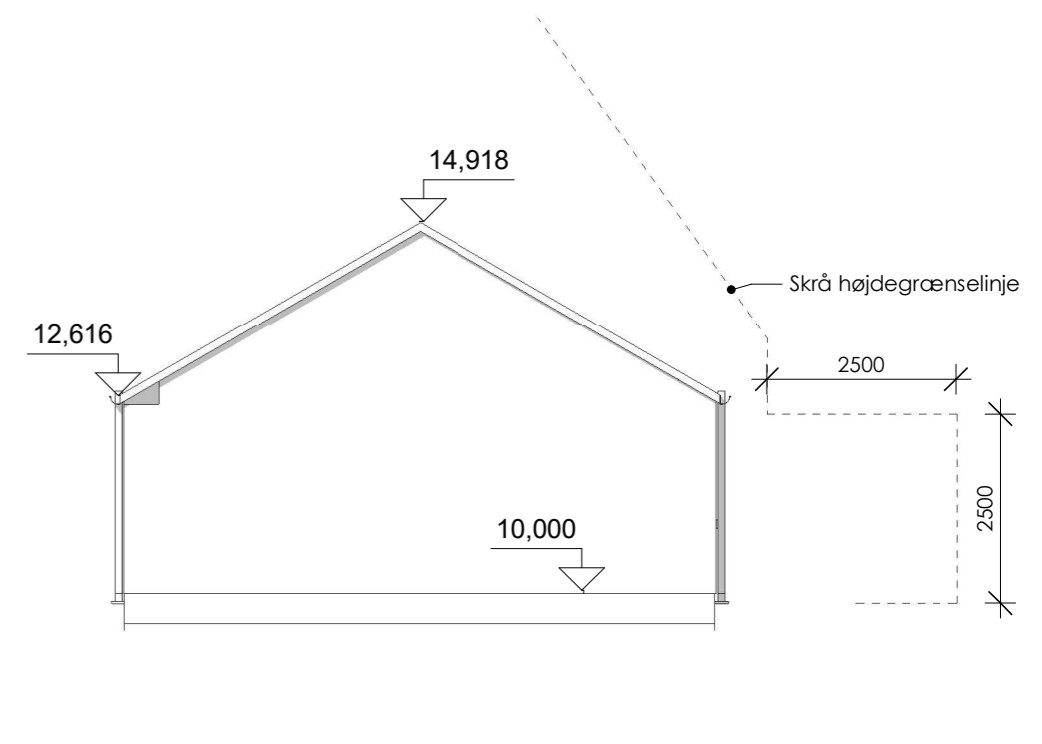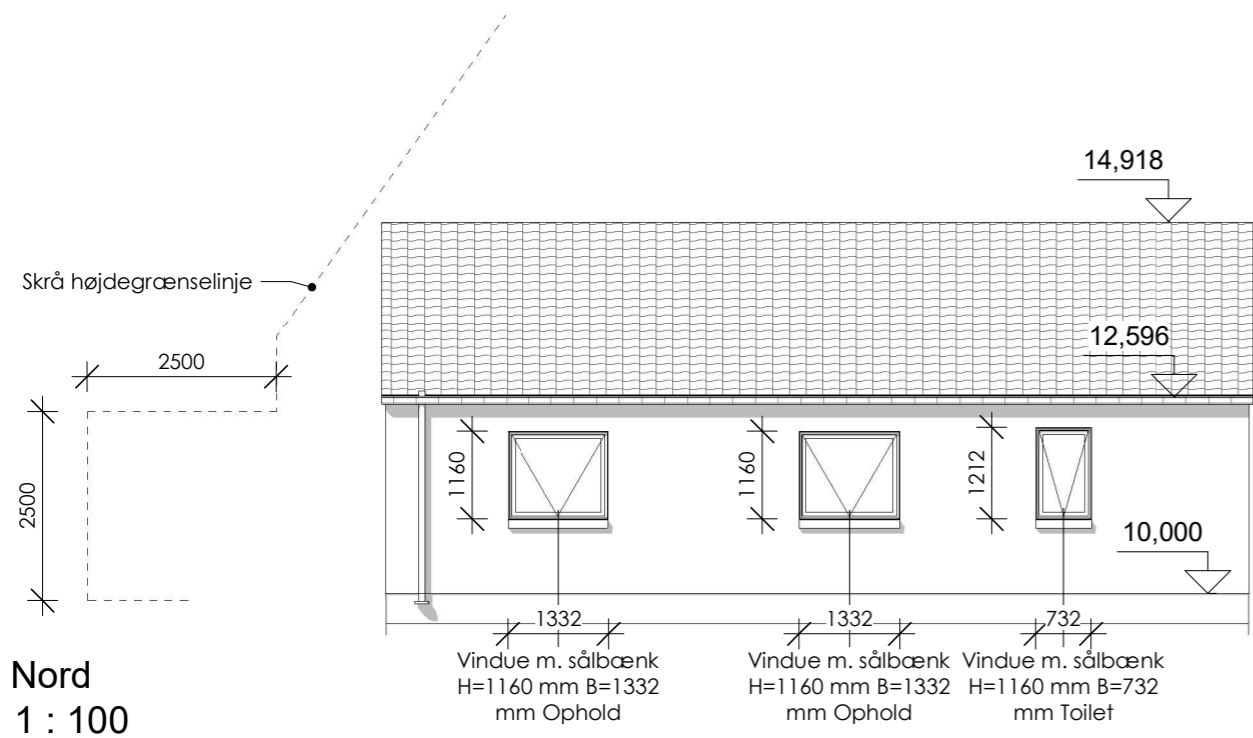

Alle mål er i millimeter, med mindre at andet er opgivet.
Alle koter er relative fra terrændæk i kote 10.000.

SIGNATURFORKLARING

- TAGKONST. :
- MURSTEN :
- VINDUER :
- VARMEKILDE. :

Navn
Projekt forslag

Bygherre NAVN
Adresse ADRESSE
KroneHuse ApS

www.kronehuse.dk

Tegner: MBA
Kontrol: Bygherre
Tlf.: 60 15 28 32

Dato 13-04-2023 19:13:20
Mål 1 : 100
morten@kronehuse.dk

Tegn. nr.:
140
Facader **KRONEHUSE**



Tag			
Type	Beskrivelse	Areal	Tykkelse (mm)
47 - Generic 100 mm		105,7 m ²	100
271.003 - Tagkonstruktion af gitterspær, let tag - taghældning 25°, U-værdi= 0,10		72,5 m ²	360

Loft		
Type	Beskrivelse	Areal

Gulve			
Type	Beskrivelse	Areal	Volume
131.001 - Terrændæk af polystyren og beton, u-værdi 0,10		75,5 m ²	35,47 m ³
432.001 - Gulvfliser, 300 x 600 x 8,1 mm, at lægge på underlag af beton		19,6 m ²	0,55 m ³
433.001 - Laminatgulv, type Nordisk Ask 3-stav, som svømmende gulv		53,2 m ²	0,43 m ³

Vægge				
Type	Beskrivelse	Length	Areal	Volume
10 mm klinke		19,61 m	9,7 m ²	0,10 m ³
18 mm fodliste		37,88 m	2,4 m ²	0,03 m ³
121.004 - Beton C16, t = 450 mm		36,65 m	29,3 m ²	12,96 m ³
124.020 - Letklinke termblok, t = 450 mm		36,67 m	14,7 m ²	5,45 m ³
213.002 - Hulmur af tegl - isolering - tegl, t = 468 mm		36,67 m	97,7 m ²	45,71 m ³
223.001 - Indervæg af tegl, tykkelse 108 mm		22,48 m	40 m ²	4,32 m ³

Døre				
Type	Funktion	Højde hulmål	Bredde hulmål	Count
1490 x 2090 mm - M15 x M21	Interior	1510	2100	1
Facadedør 2145 x 972 mm	Exterior			1
M9x21 - Indvendig dør	Interior	910	2100	2

Vinduer			
Type	Højde hulmål	Bredde hulmål	Count
H=2145 mm B=912 mm	2145	912	3
H=1160 mm B=1332 mm Ophold	1160	1332	2
H=1160 mm B=732 mm Toilet	1212	732	1

Bygningsdele - Alle	
Nummer	Beskrivelse
121.004	Beton C16, t = 300 mm
124.020	Letklinke termblok, t = 450 mm
131.001	Terrændæk af polystyren og beton, u-værdi 0,10 100 armeret beton m. gulvvarme 160 + 160 mm polystyren gulvplader 50 mm bæredygtigt underlag
213.002	Hulmur af tegl - isolering - tegl, t = 468 mm U-værdi = 0,13 108 mm blødstrøgne facadesten 240 mm murbatts kl. 34 Bagmur af 108 mm bagmursten
223.002	Indervæg af porebetonblokke med puds, t = 100 mm Finpuds 100 x 190 mm porebetonblokke Finpuds
271.003	Tagkonstruktion af gitterspær, let tag U-værdi = 0,10 95 mm isolering kl. 37 120 mm isolering kl. 37 145 mm isolering kl. 37
433.001	Laminatgulv, type Nordisk Ask 3-stav, som svømmende gulv 8 mm laminatgulv m. kliksystem 2 mm gulvunderlag med indbygget fugtspærre

Bygningsdele - Alle	
Nummer	Beskrivelse

Bygningsdele - Alle	
Nummer	Beskrivelse

Alle mål er i millimeter, med mindre at andet er opgivet.
Alle koter er relative fra terrændæk i kote 10.000.

Navn
Projekt forslag

Bygherre NAVN
Adresse ADRESSE
KroneHuse ApS

www.kronehuse.dk

Tegner: MBA
Kontrol: Checker
Tlf.: 60 15 28 32

Tegn. nr.:
H6_N02
Bygningsdele **KRONEHUSE**

Dato 13-04-2023 19:13:21
Mål
morten@kronehuse.dk



Udvendig Visuelt 1

Navn

KroneHuse ApS

www.kronehuse.dk

info@kronehuse.dk



KRONEHUSE



Udvendig Visuelt 2

Navn

KroneHuse ApS

www.kronehuse.dk

info@kronehuse.dk



KRONEHUSE



Udvendig Visuelt 3

Navn

KroneHuse ApS

www.kronehuse.dk

info@kronehuse.dk



KRONEHUSE



Indvendig Visuelt 1

Navn

KroneHuse ApS

www.kronehuse.dk



KRONEHUSE

info@kronehuse.dk



Indvendig Visuelt 2

Navn

KroneHuse ApS

www.kronehuse.dk



info@kronehuse.dk