



KRONEHUSE

Navn

Bygherre: NAVN

Adresse: ADRESSE


Status af projekt: Projekt forslag

Revision: 13-04-2023 14:16:21

Udført af: MBA

Mobil: 60 15 28 32

Mail: morten@kronehuse.dk

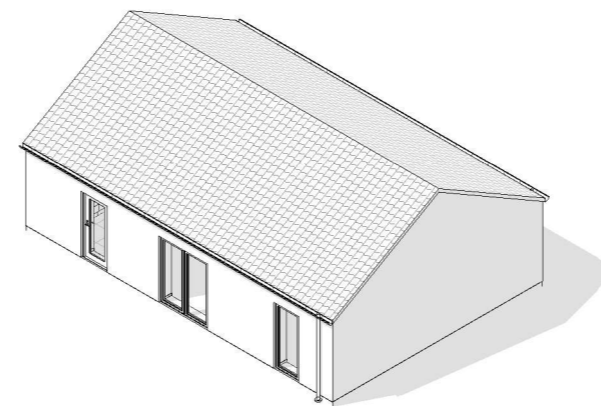



BEBYGGELSESPROCENT

Grundplan	GR	m ²
Beboelse	B	m ²
Garage		m ²
Nyt opført		m²
Tillægsareal	-50	m ²
Samlet medregnet bebyggelse	SMB	m ²
SMB / GR x 100 =	0	%


UBEBYGGEDE AREAL


Grundplan	GR	m ²
Hus	BE	m ²
Eksempel	BE	m ²
Eksempel	BE	m ²
Eksempel	BE	m ²
Befæstet areal	BE	m ²
Samlet areal	SA	m ²
SA / GR x 100 =	0	%

SIGNATURFORKLARING

- Regnvand - Ø110 mm PVC min. 20 ‰ fald
- Spildevand - Ø110 mm PVC min. 20 ‰ fald

Bebyggelsesarealer	
Navn	Areal

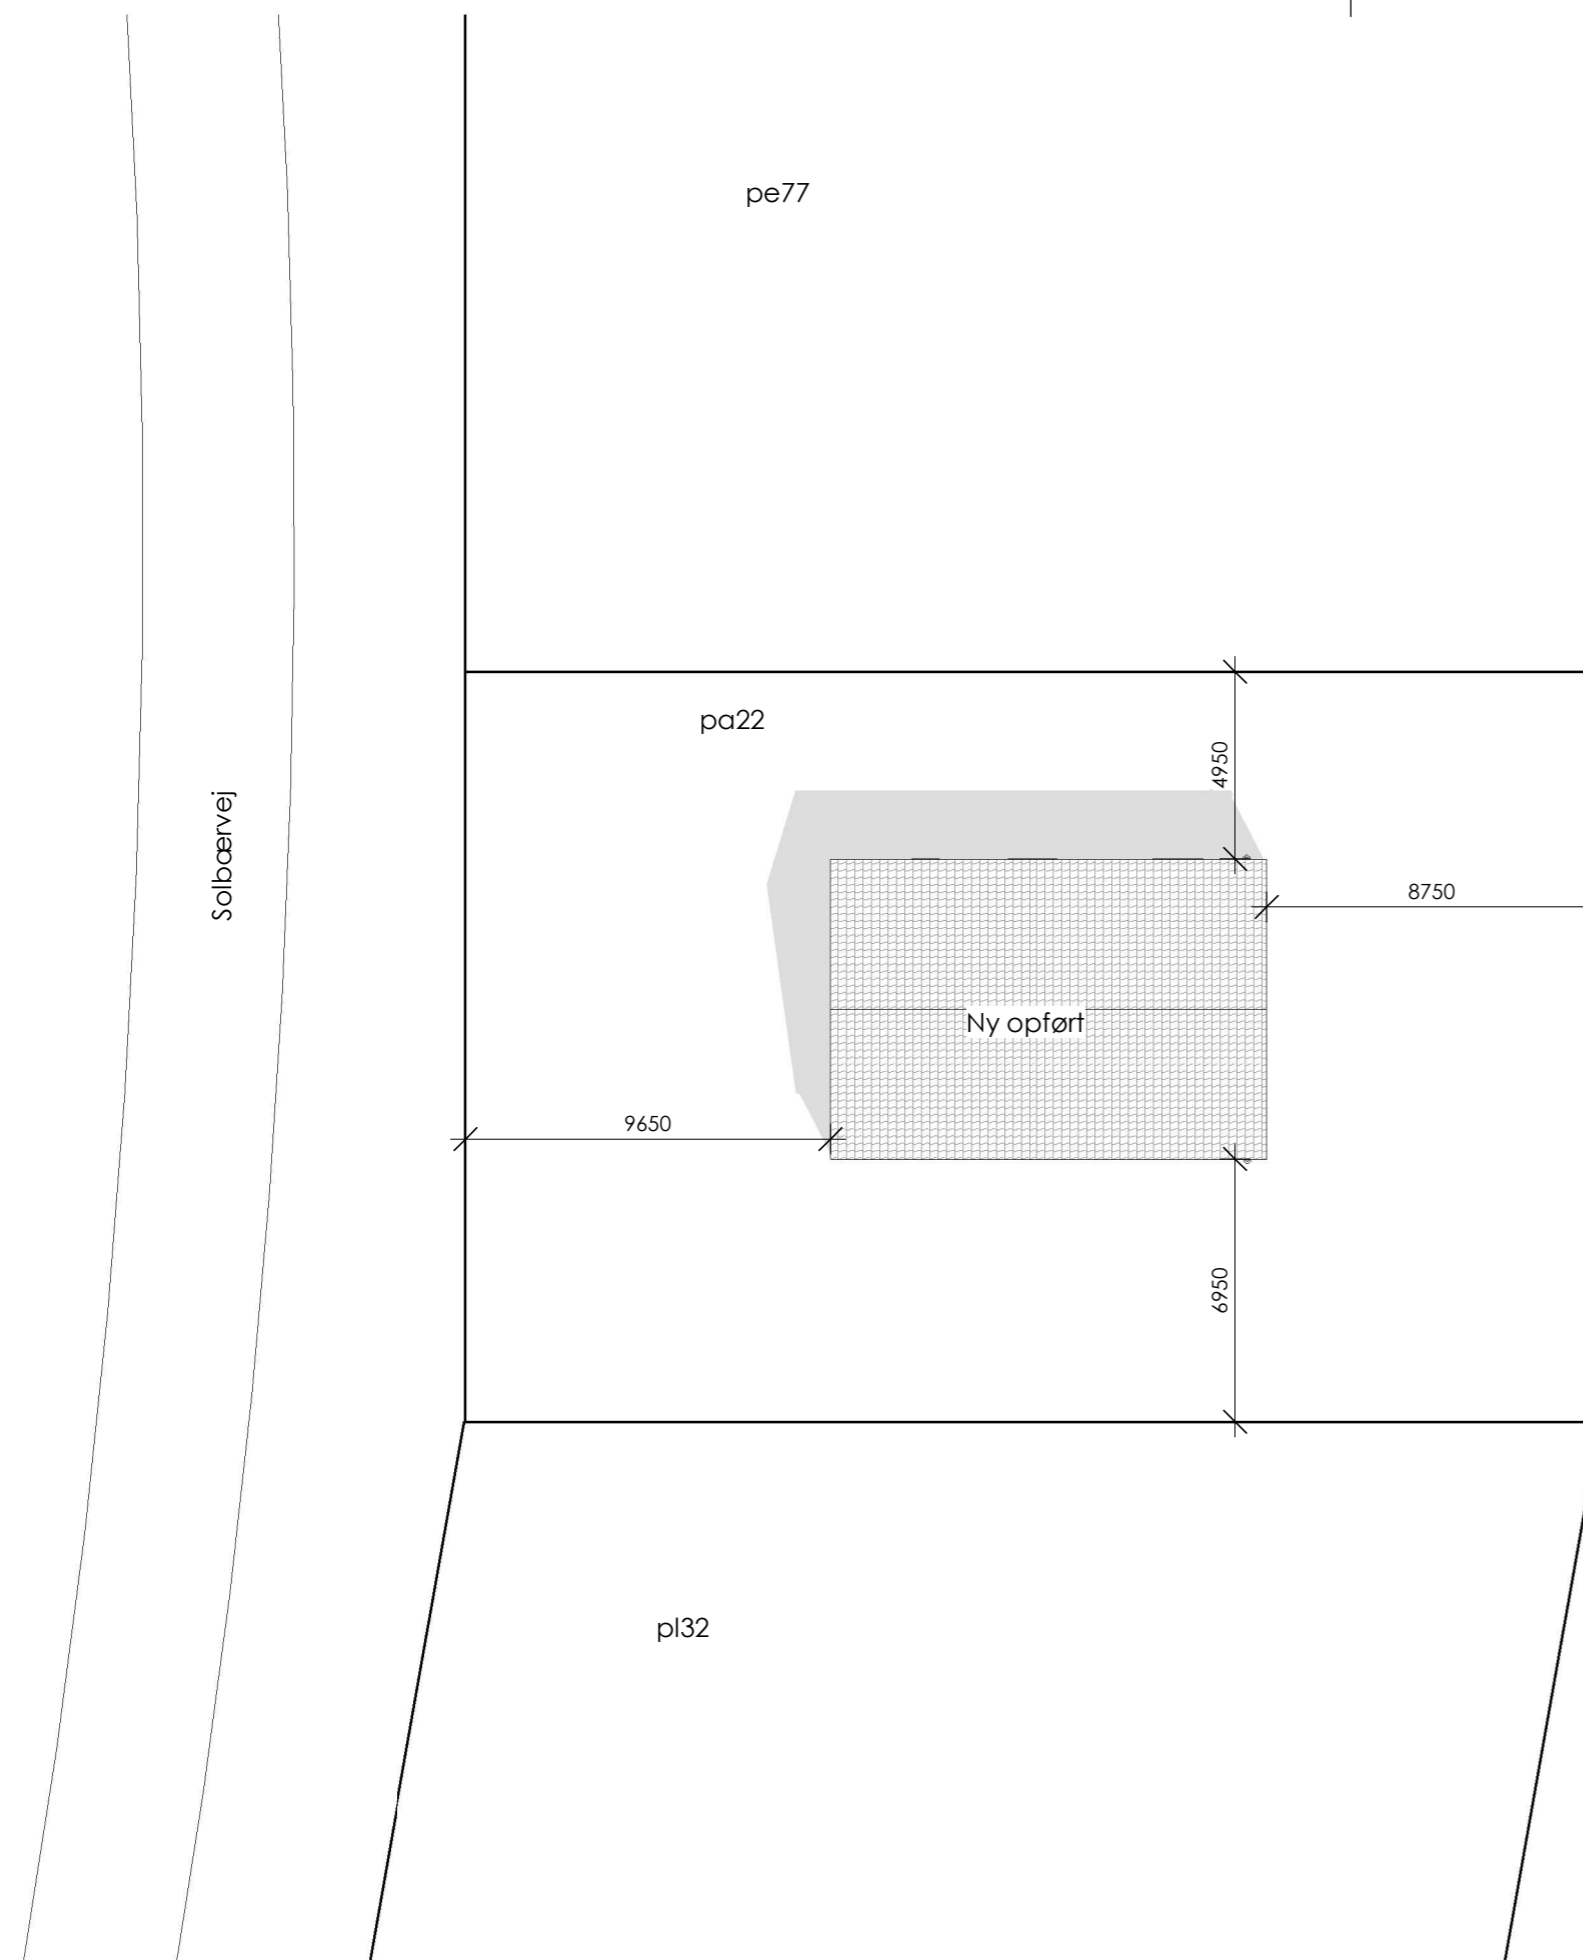

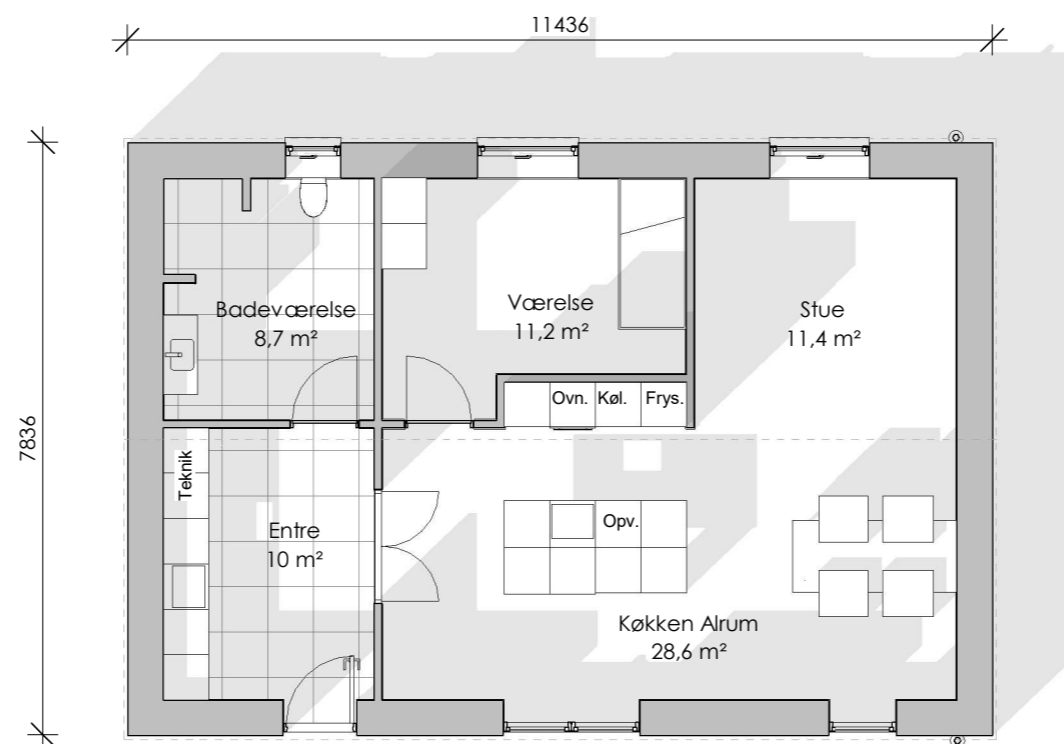Snit C-C
940

Stueplan - Projekt Fase

Navn


KroneHuse ApS

www.kronehuse.dk

info@kronehuse.dk



KRONEHUSE

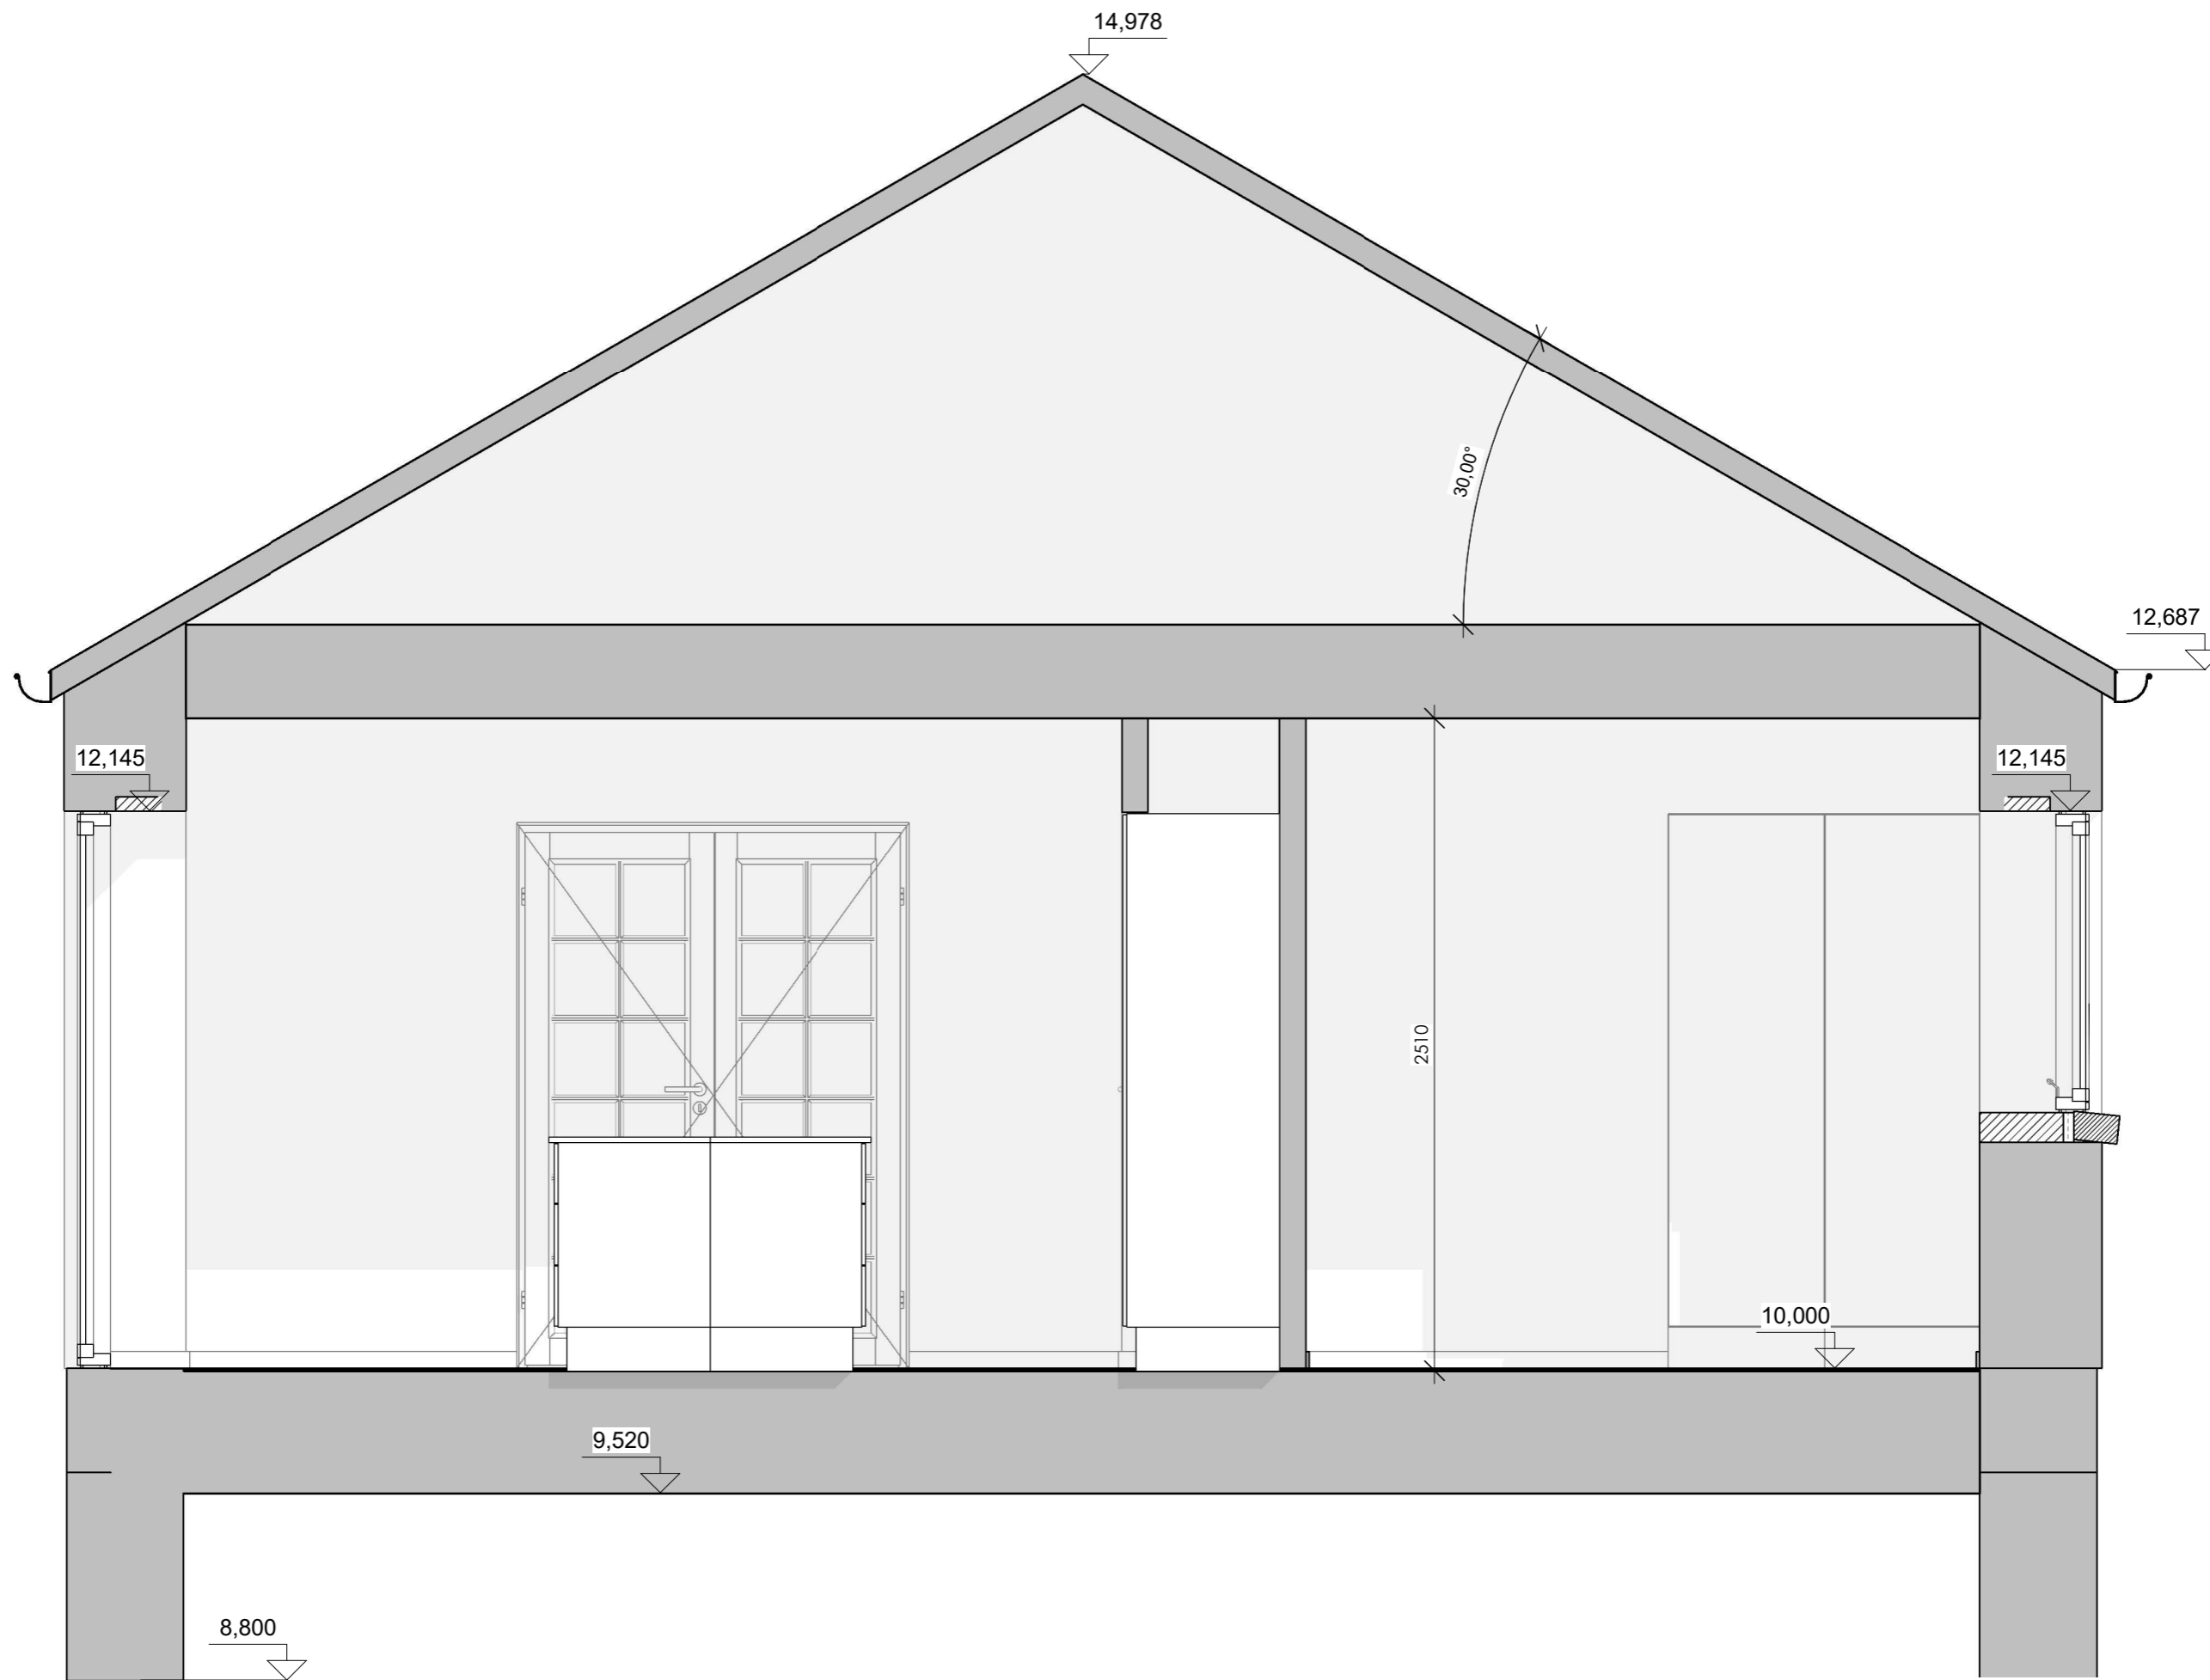

C-C
5

Snit C-C - Projekt Fase

Navn


KroneHuse ApS

www.kronehuse.dk


info@kronehuse.dk




KRONEHUSE

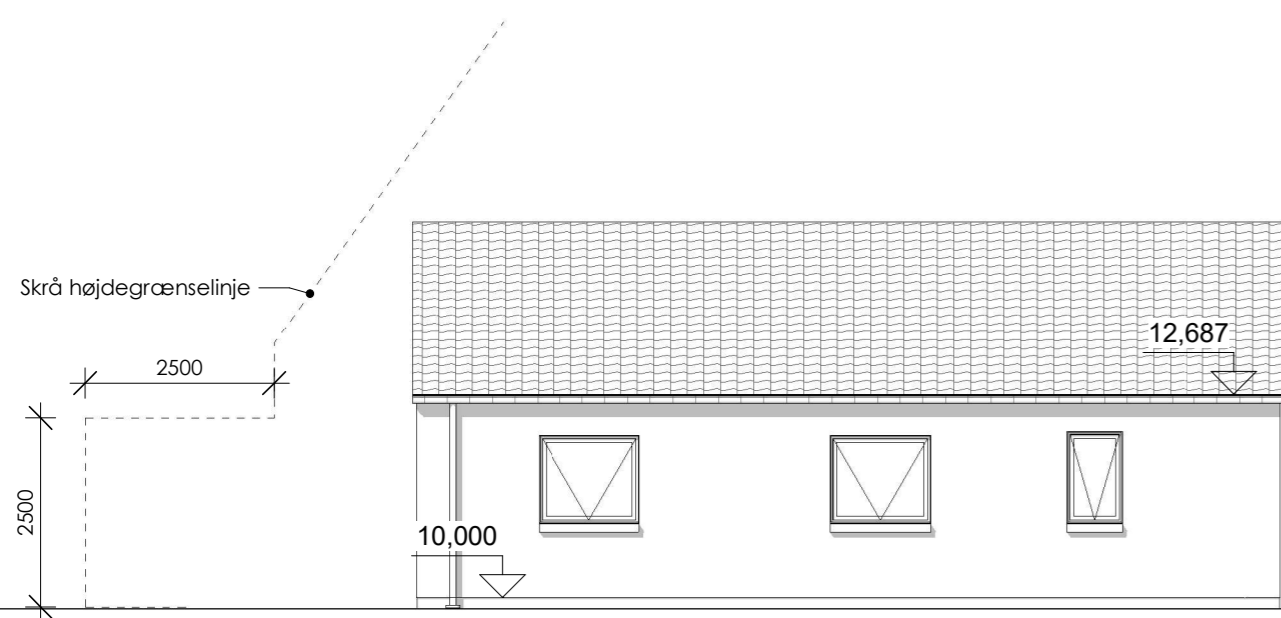


Nord.
1 : 100

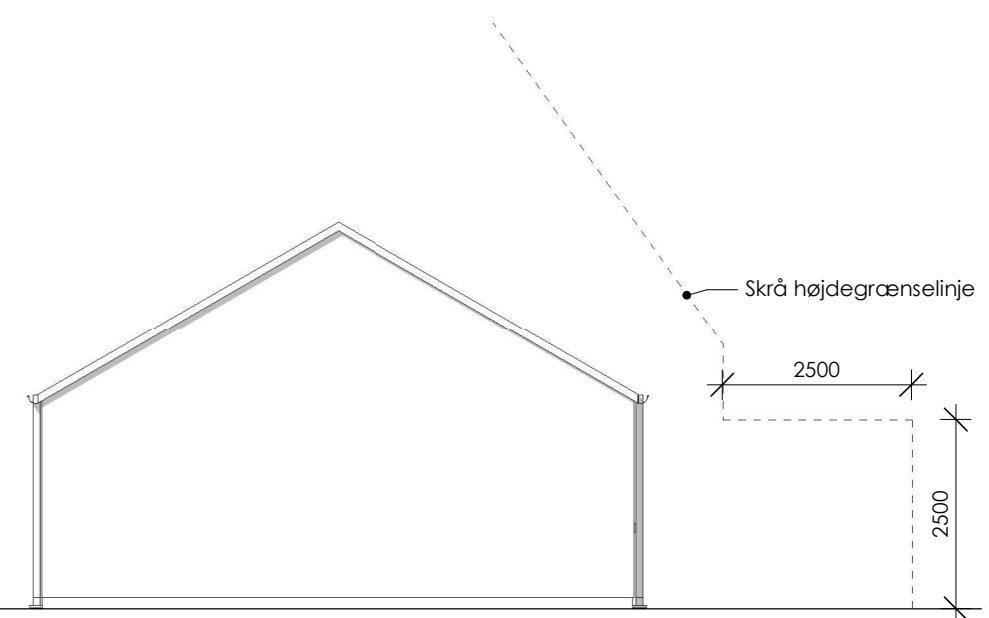


Øst.
1 : 100

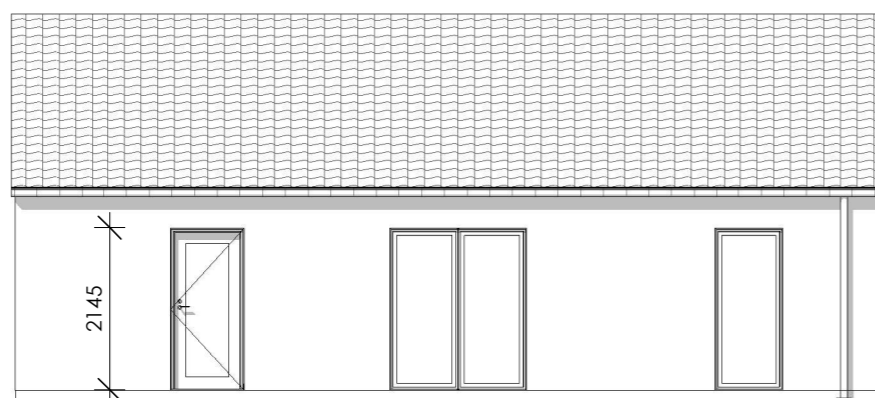

Syd.
1 : 100

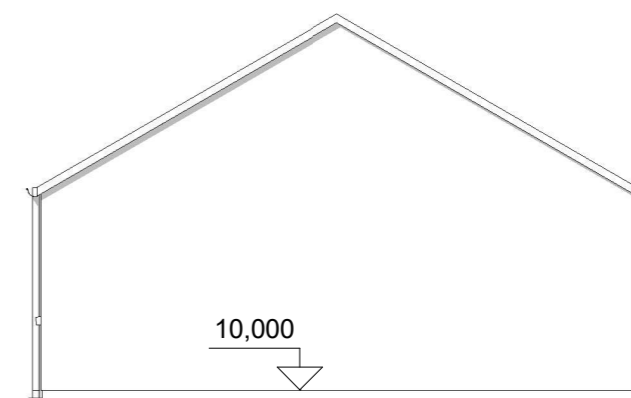

Vest.
1 : 100

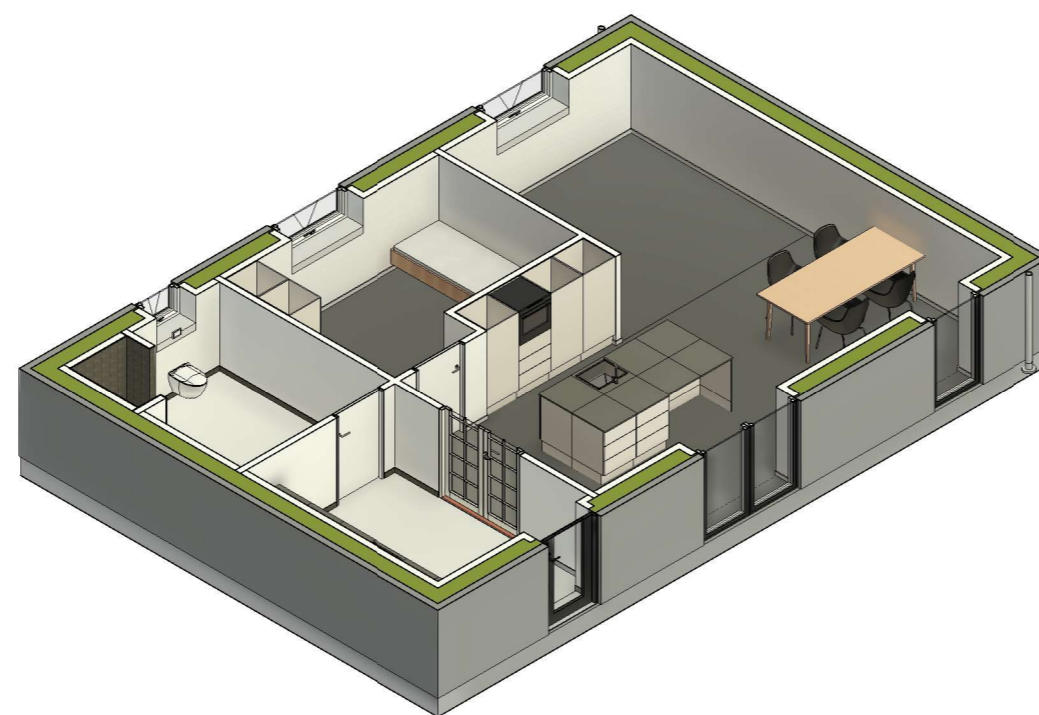



Udvendig Visuelt 1

Navn

KroneHuse ApS

www.kronehuse.dk

info@kronehuse.dk



KRONEHUSE



Udvendig Visuelt 2

Navn

KroneHuse ApS

www.kronehuse.dk

info@kronehuse.dk



KRONEHUSE



Udvendig Visuelt 3

Navn

KroneHuse ApS

www.kronehuse.dk

info@kronehuse.dk



KRONEHUSE



Indvendig Visuelt 1

Navn

KroneHuse ApS

www.kronehuse.dk



KRONEHUSE

info@kronehuse.dk

